


**Geltungsbereich Bebauungsplan "Zentrum Teil B" mit Änderung des Bebauungsplanes "Zentrum Teil A 1" im Ortsbezirk Maximiliansau**

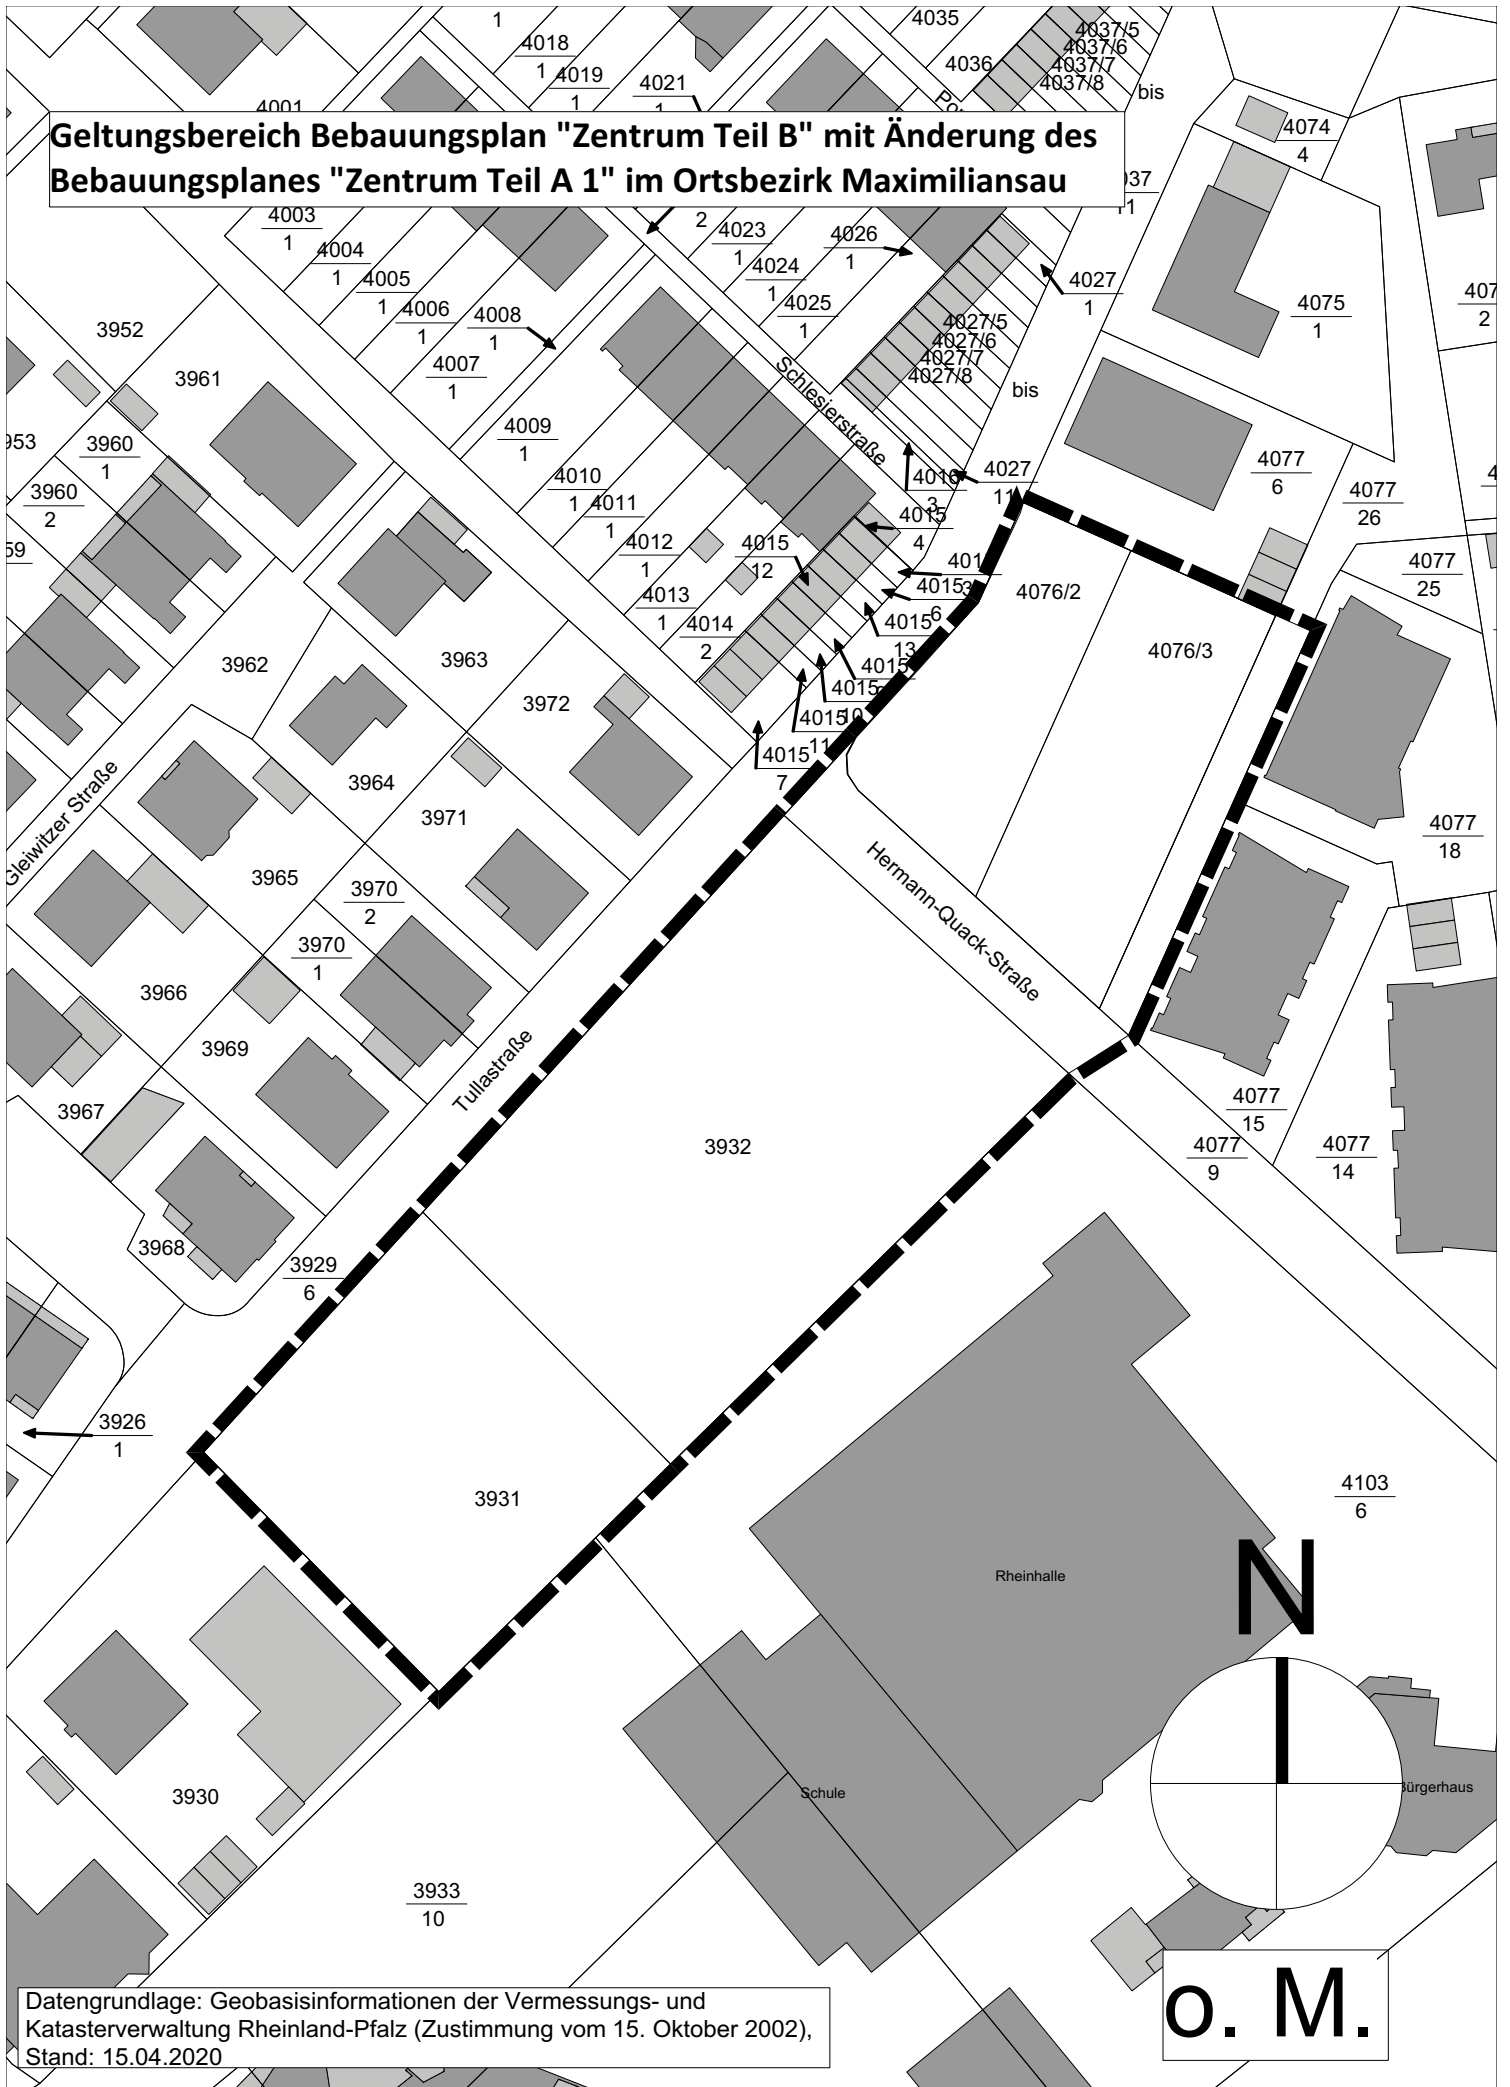

Datengrundlage: Geobasisinformationen der Vermessungs- und Katasterverwaltung Rheinland-Pfalz (Zustimmung vom 15. Oktober 2002), Stand: 15.04.2020

**O. M.**