


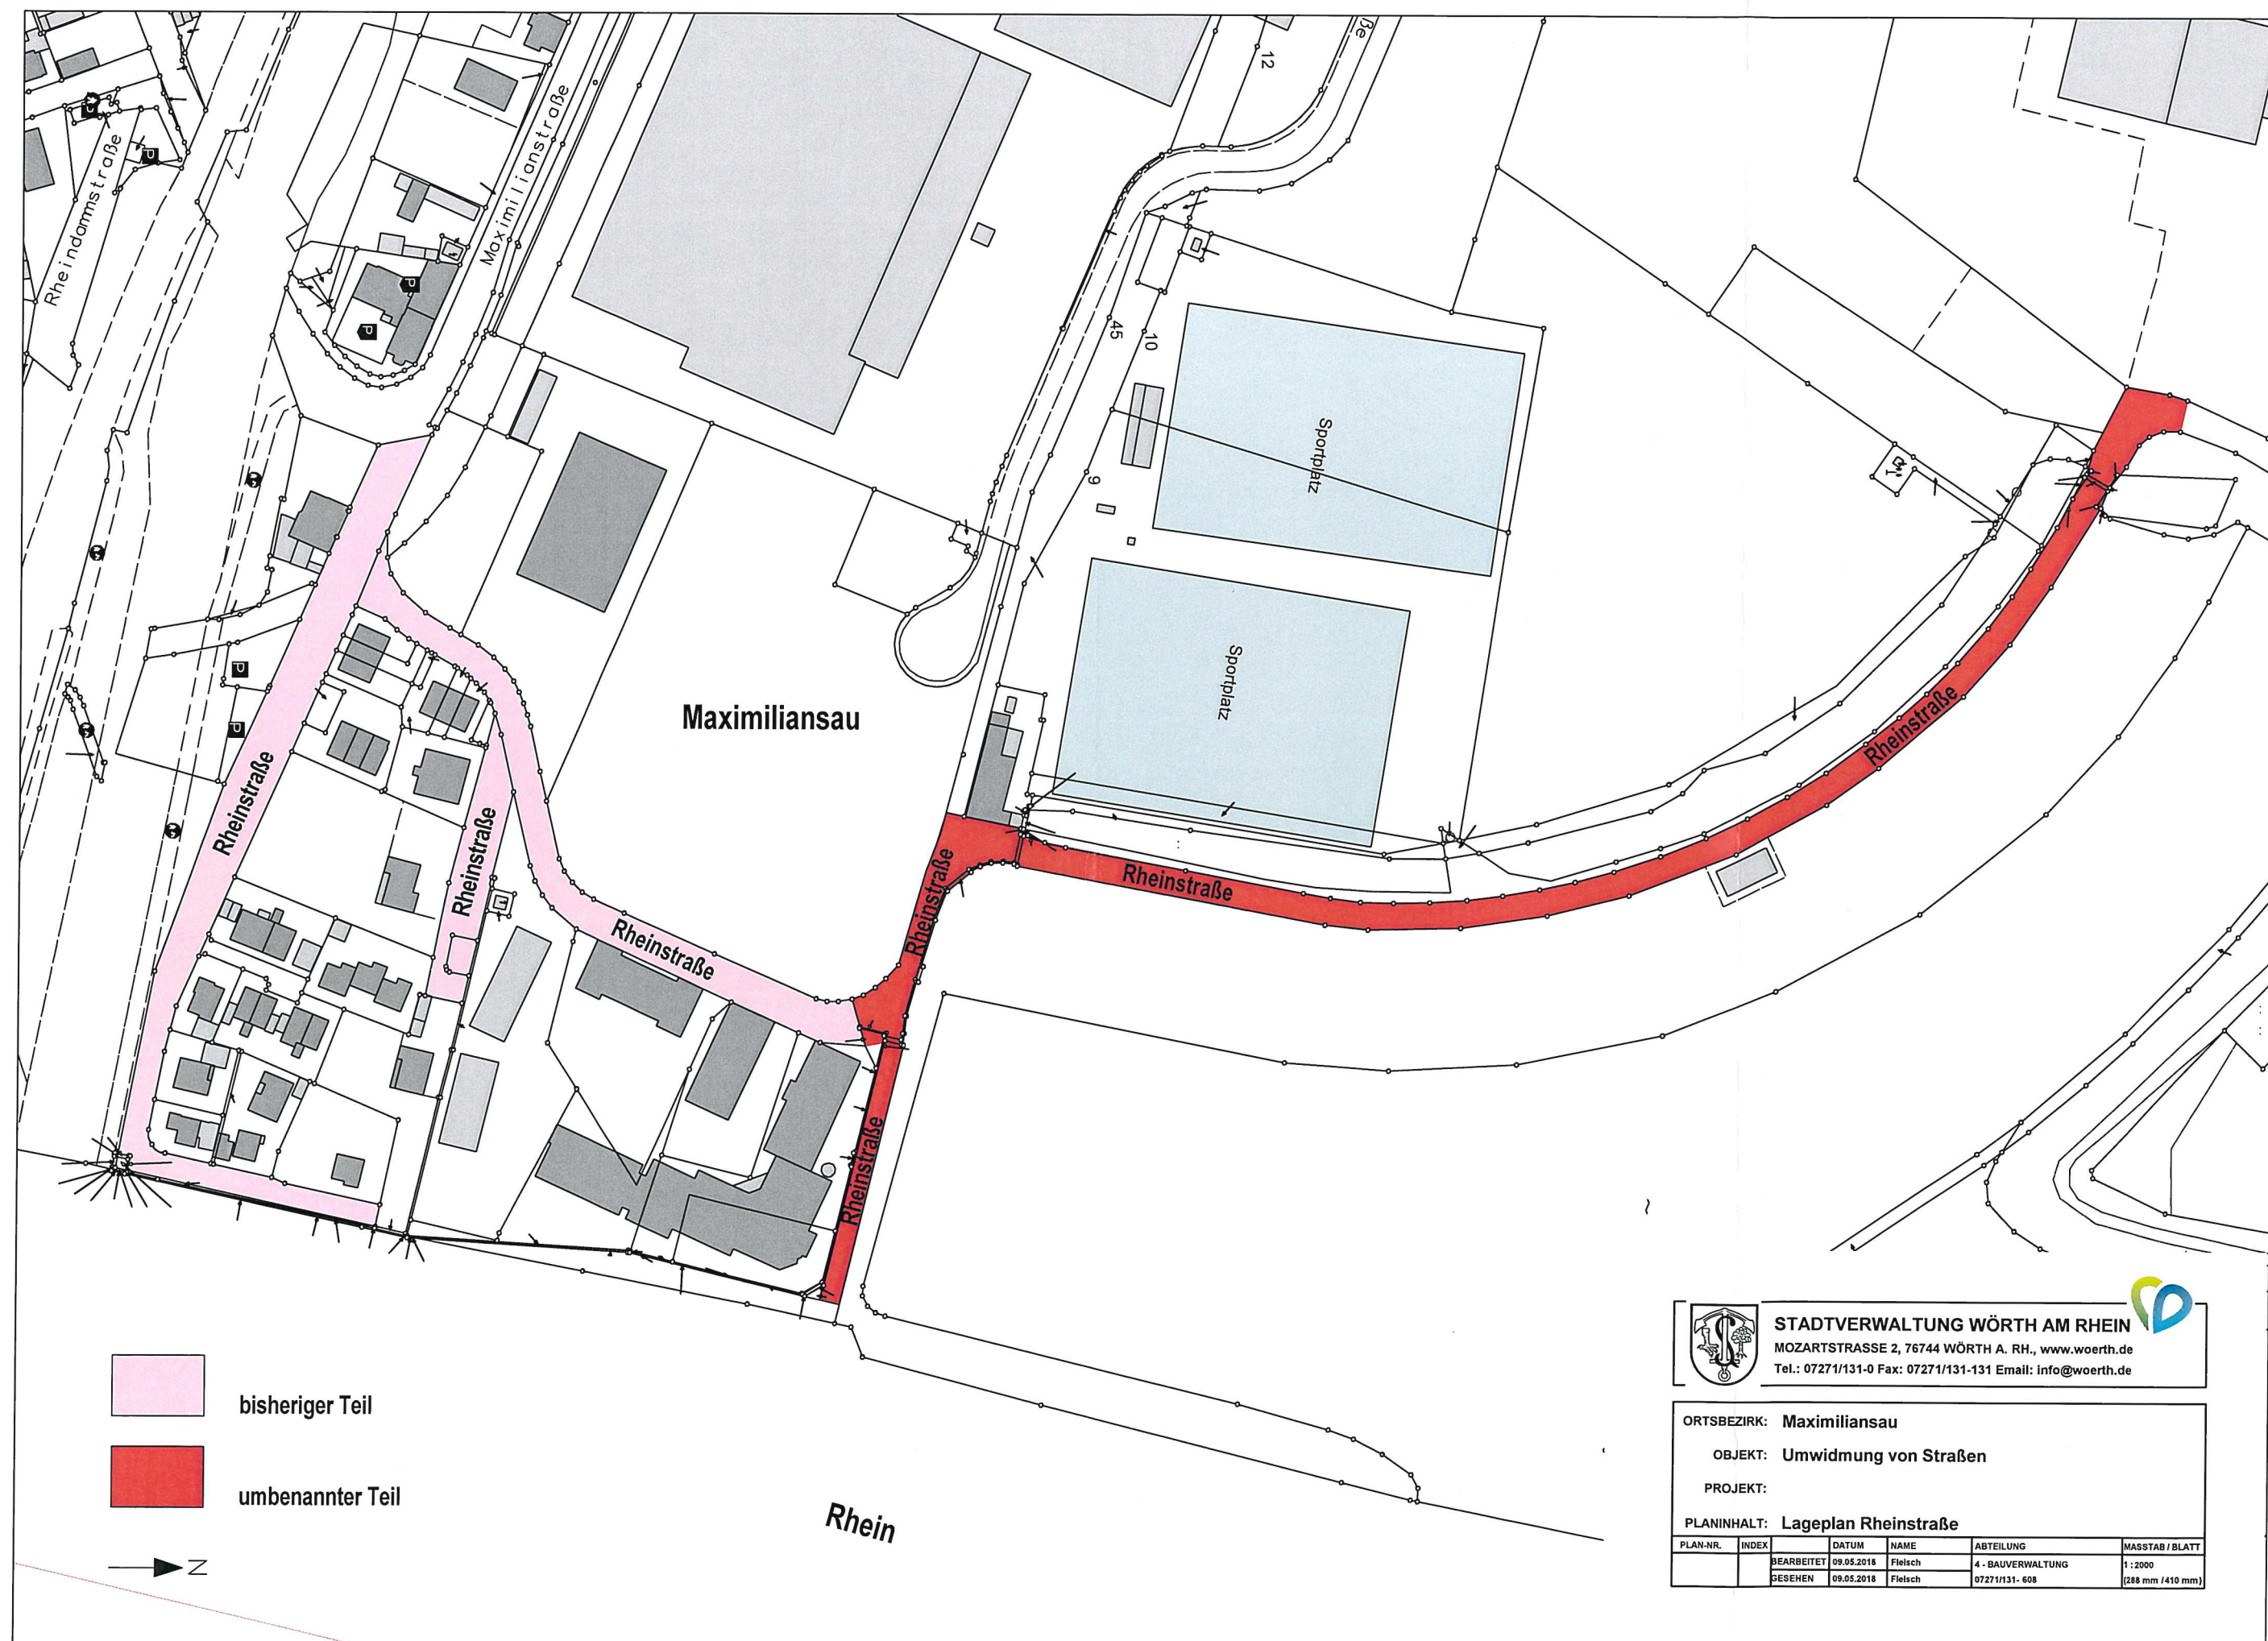

STADTVERWALTUNG WÖRTH AM RHEIN
 MOZARTSTRASSE 2, 76744 WÖRTH A. RH., www.woerth.de
 Tel.: 07271/131-0 Fax: 07271/131-131 Email: info@woerth.de

ORTSBEZIRK: Maximiliansau					
OBJEKT: Umbildung von Straßen					
PROJEKT:					
PLANINHALT: Lageplan Rheinstraße					
PLAN-NR.	INDEX	DATUM	NAM	ABTEILUNG	MASSTAB / BLATT
	BEARBEITET	09.05.2018	Fleisch	4 - BAUVERWALTUNG	1 : 2000
	GEGEHEN	09.05.2018	Fleisch	07271/131- 608	(288 mm / 410 mm)