



KONZEPTVERGABE ABTSWALD TEIL C

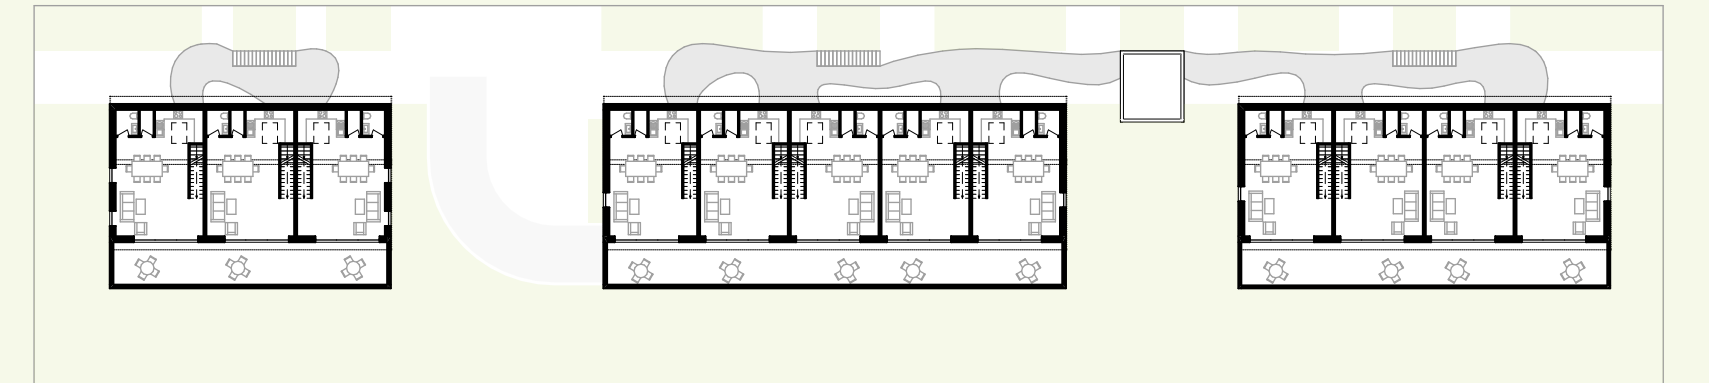

DACHGESCHOSS M 1:500



KELLERGESCHOSS M 1:500

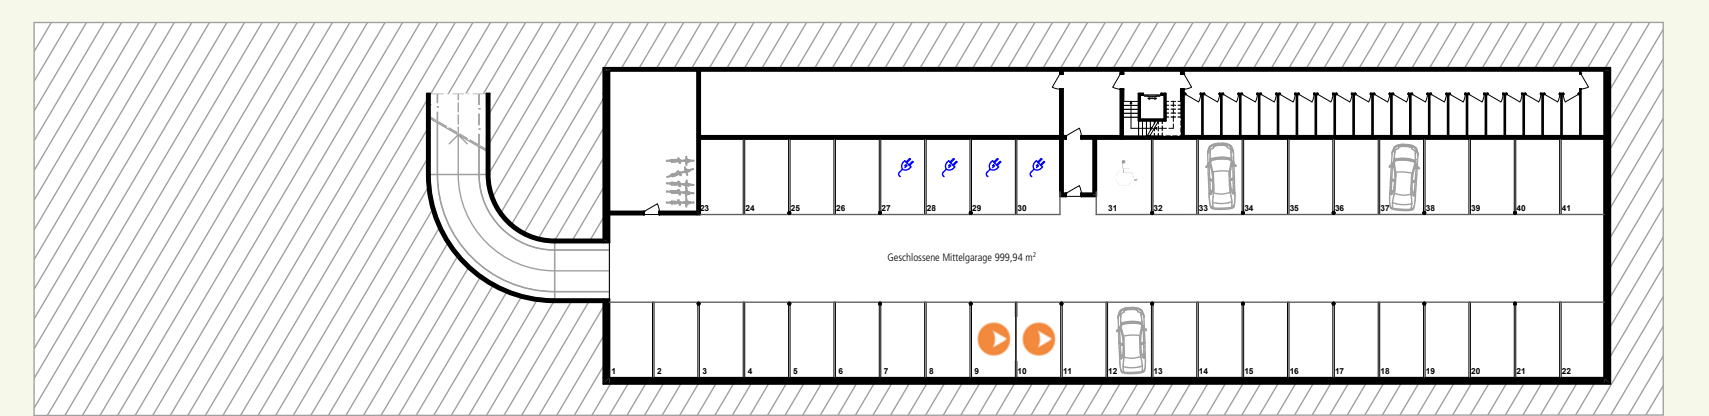

ERDGESCHOSS M 1:200



ANSICHT SÜD M 1:200