






BAUFELD 1 Erdgeschoss M1:200

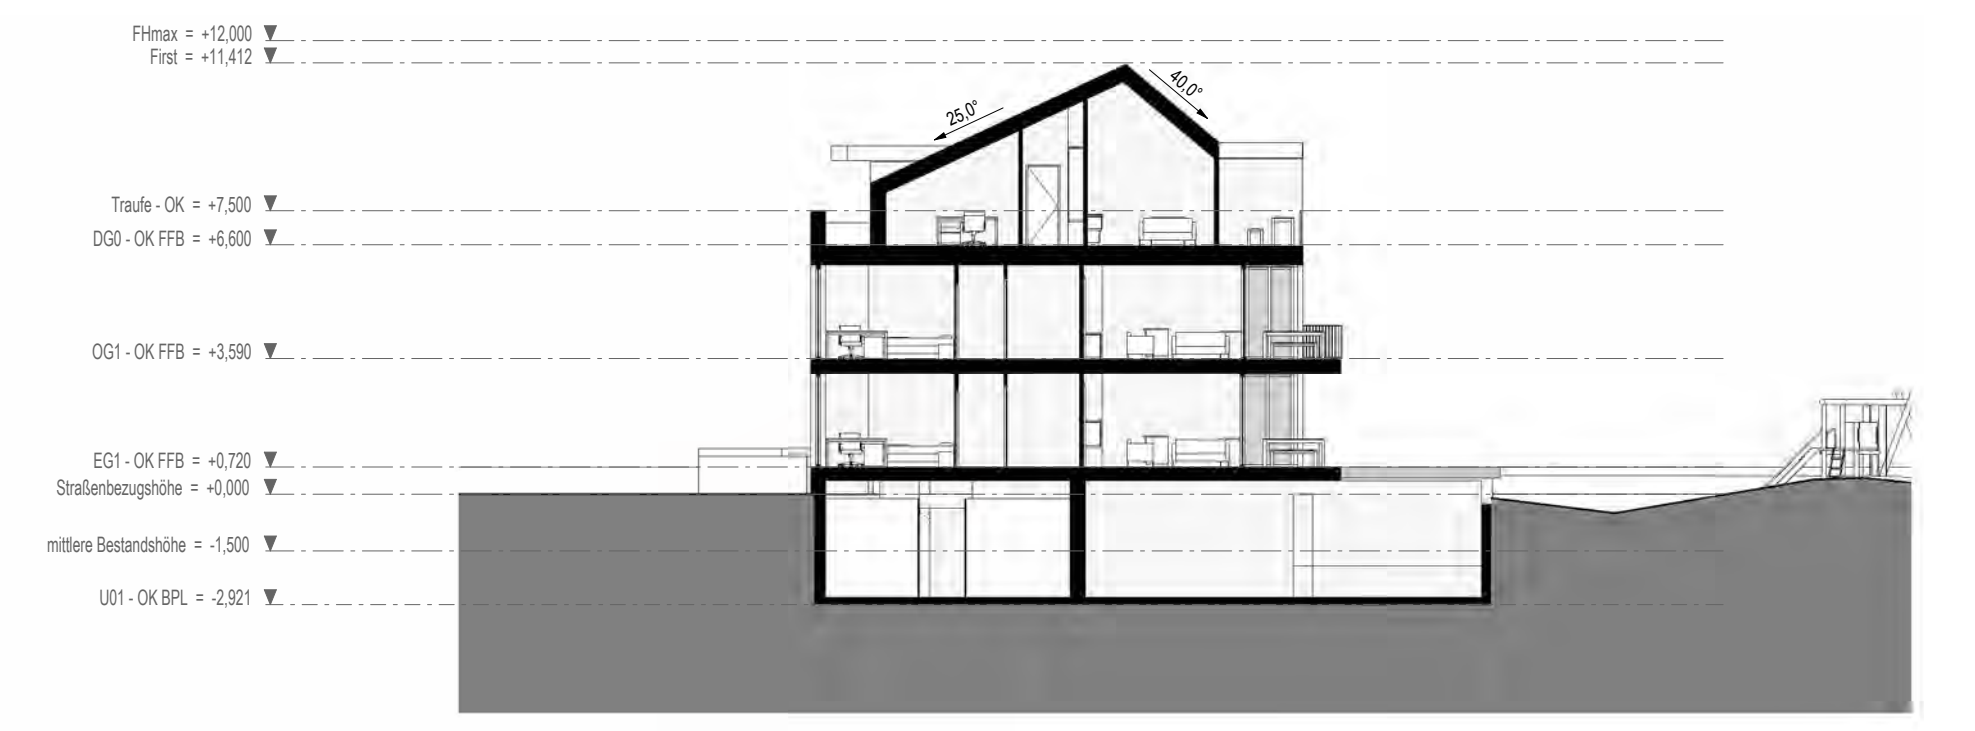

SCHNITT A-A' M1:200

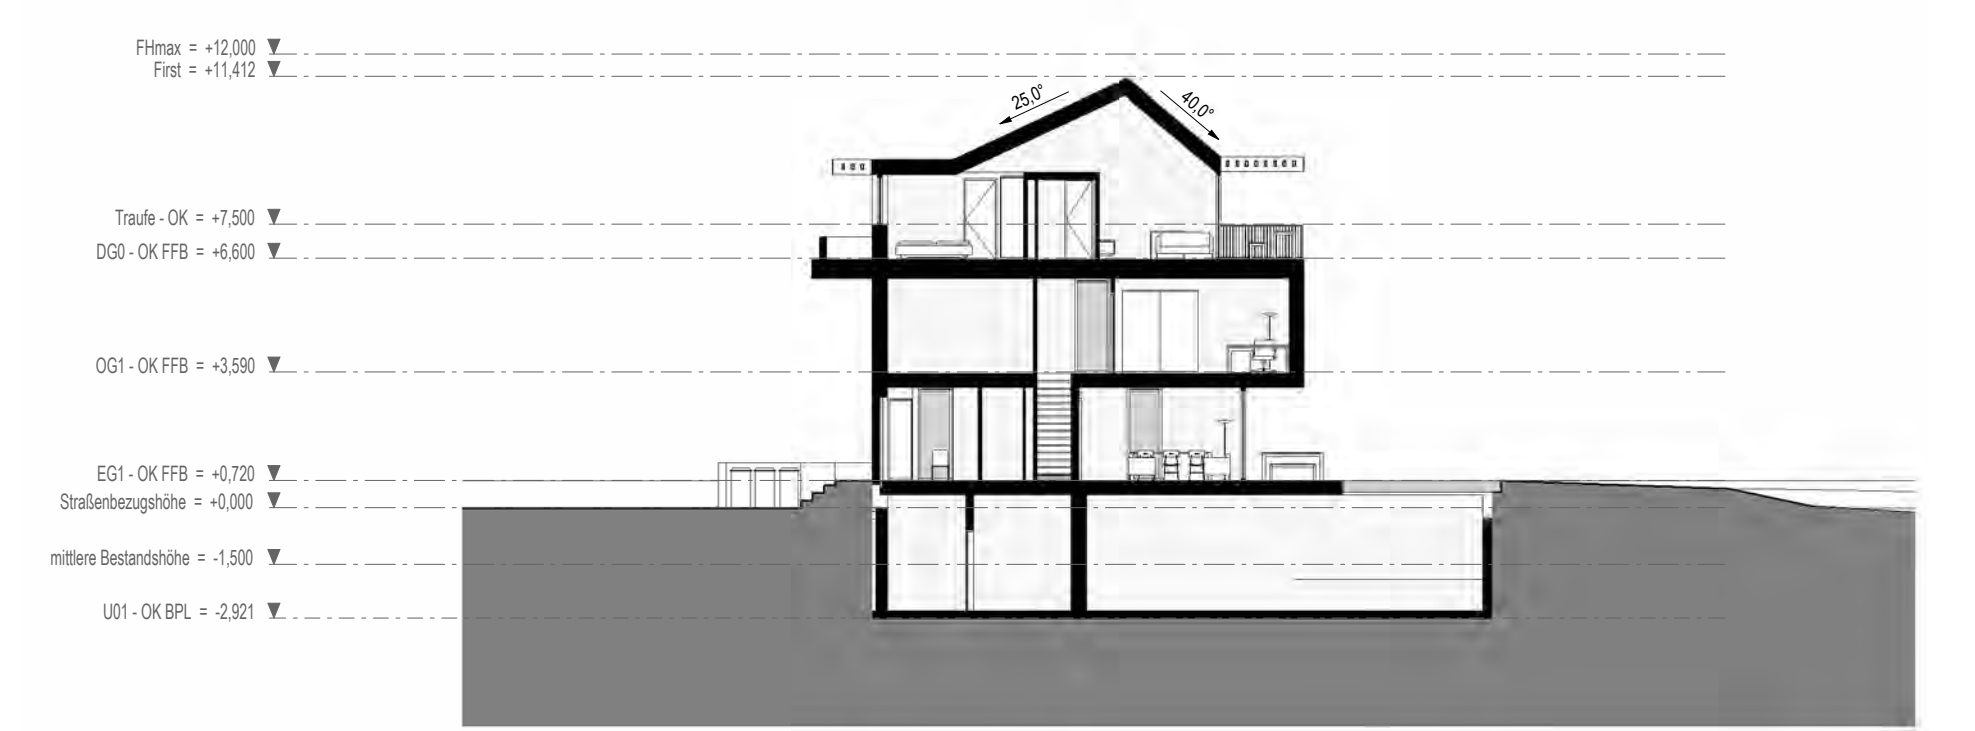


SCHNITT B-B' M1:200

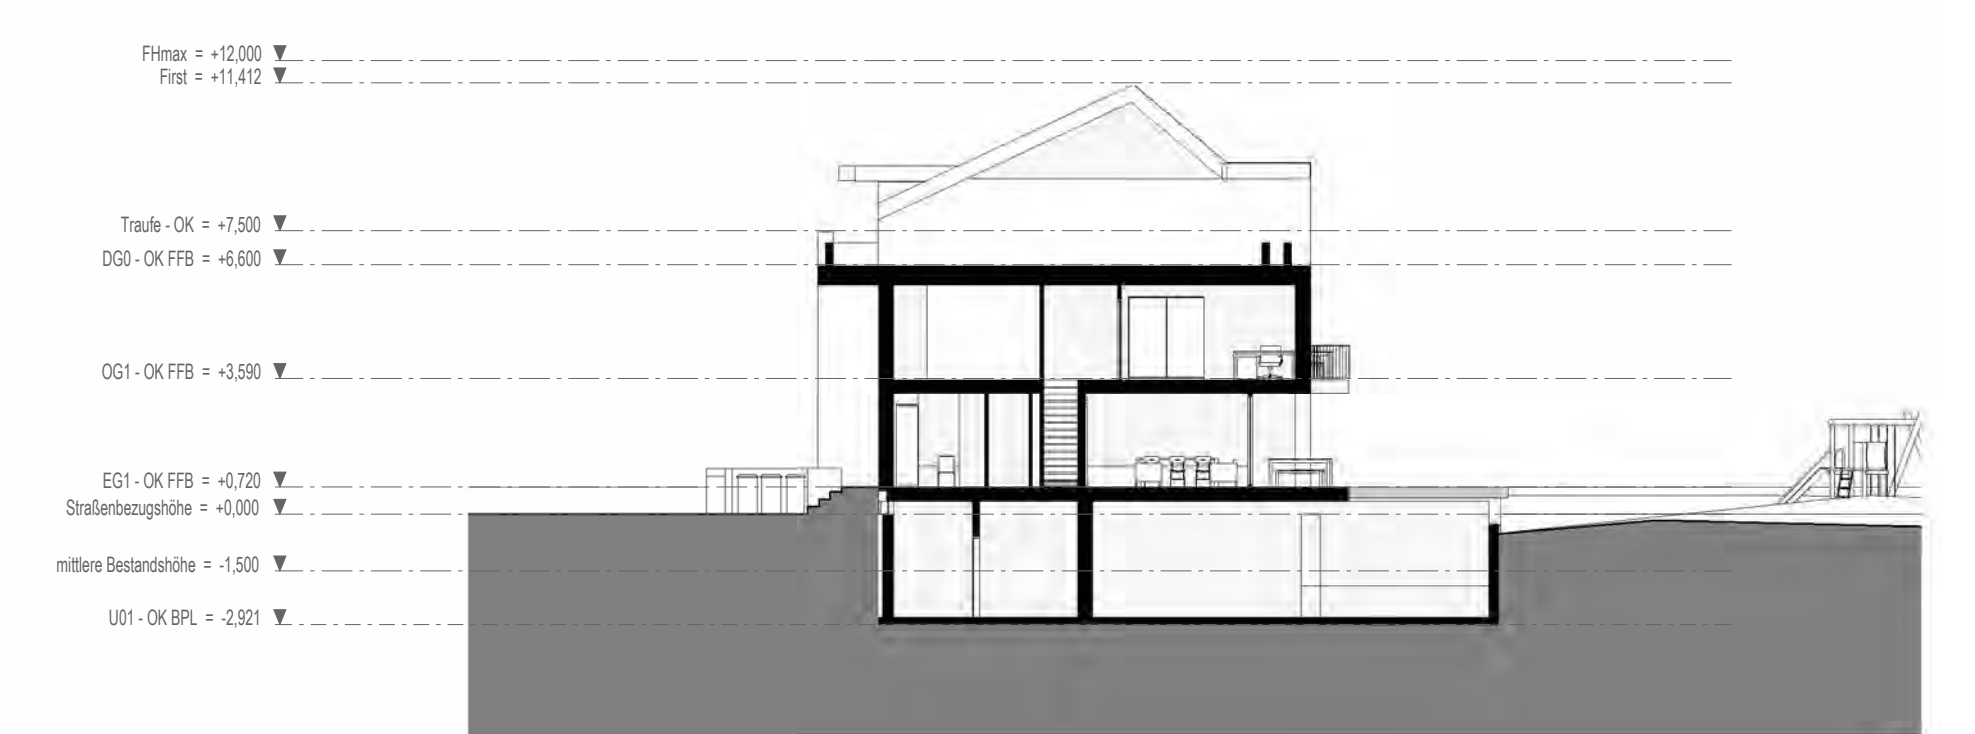

SCHNITT C-C' M1:200



BAUFELD 1 - Ost Obergeschoss M1:200

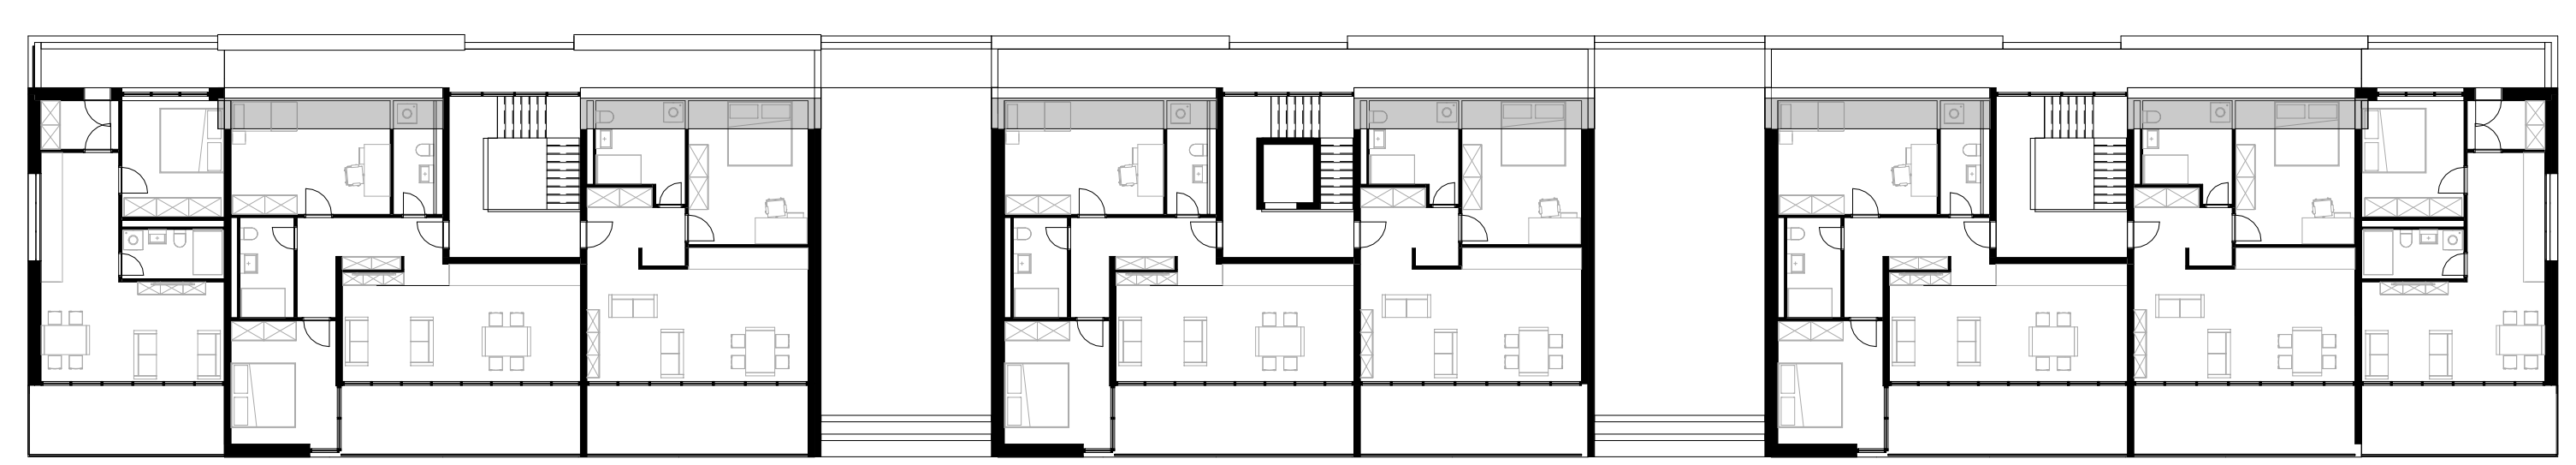

BAUFELD 1 - Ost Dachgeschoss M1:200

**ZIELGRUPPEN**

Ein wesentliches Ziel des Entwurfes ist es, eine ausgewogene soziale Durchmischung zu erreichen.  
 Zu den Zielgruppen zählen: Familien, Paare, Alleinerziehende, Singles und Personen mit Behinderung sowie Senioren. Die „modulare“ Kombination der unterschiedlichen Wohnungstypen spricht alle Altersgruppen an, so dass hier auch generationsübergreifende Wohnformen einen Raum finden.



PERSPEKTIVE Straßenseite



BAUFELD 1 ANSICHT Ost M1:200



BAUFELD 1 ANSICHT Süd M1:200