



Zwischenstadt ein neues Zentrum für Dorschberg

Katharina Blümke


Maximilian von Moltke | Peter David Hund

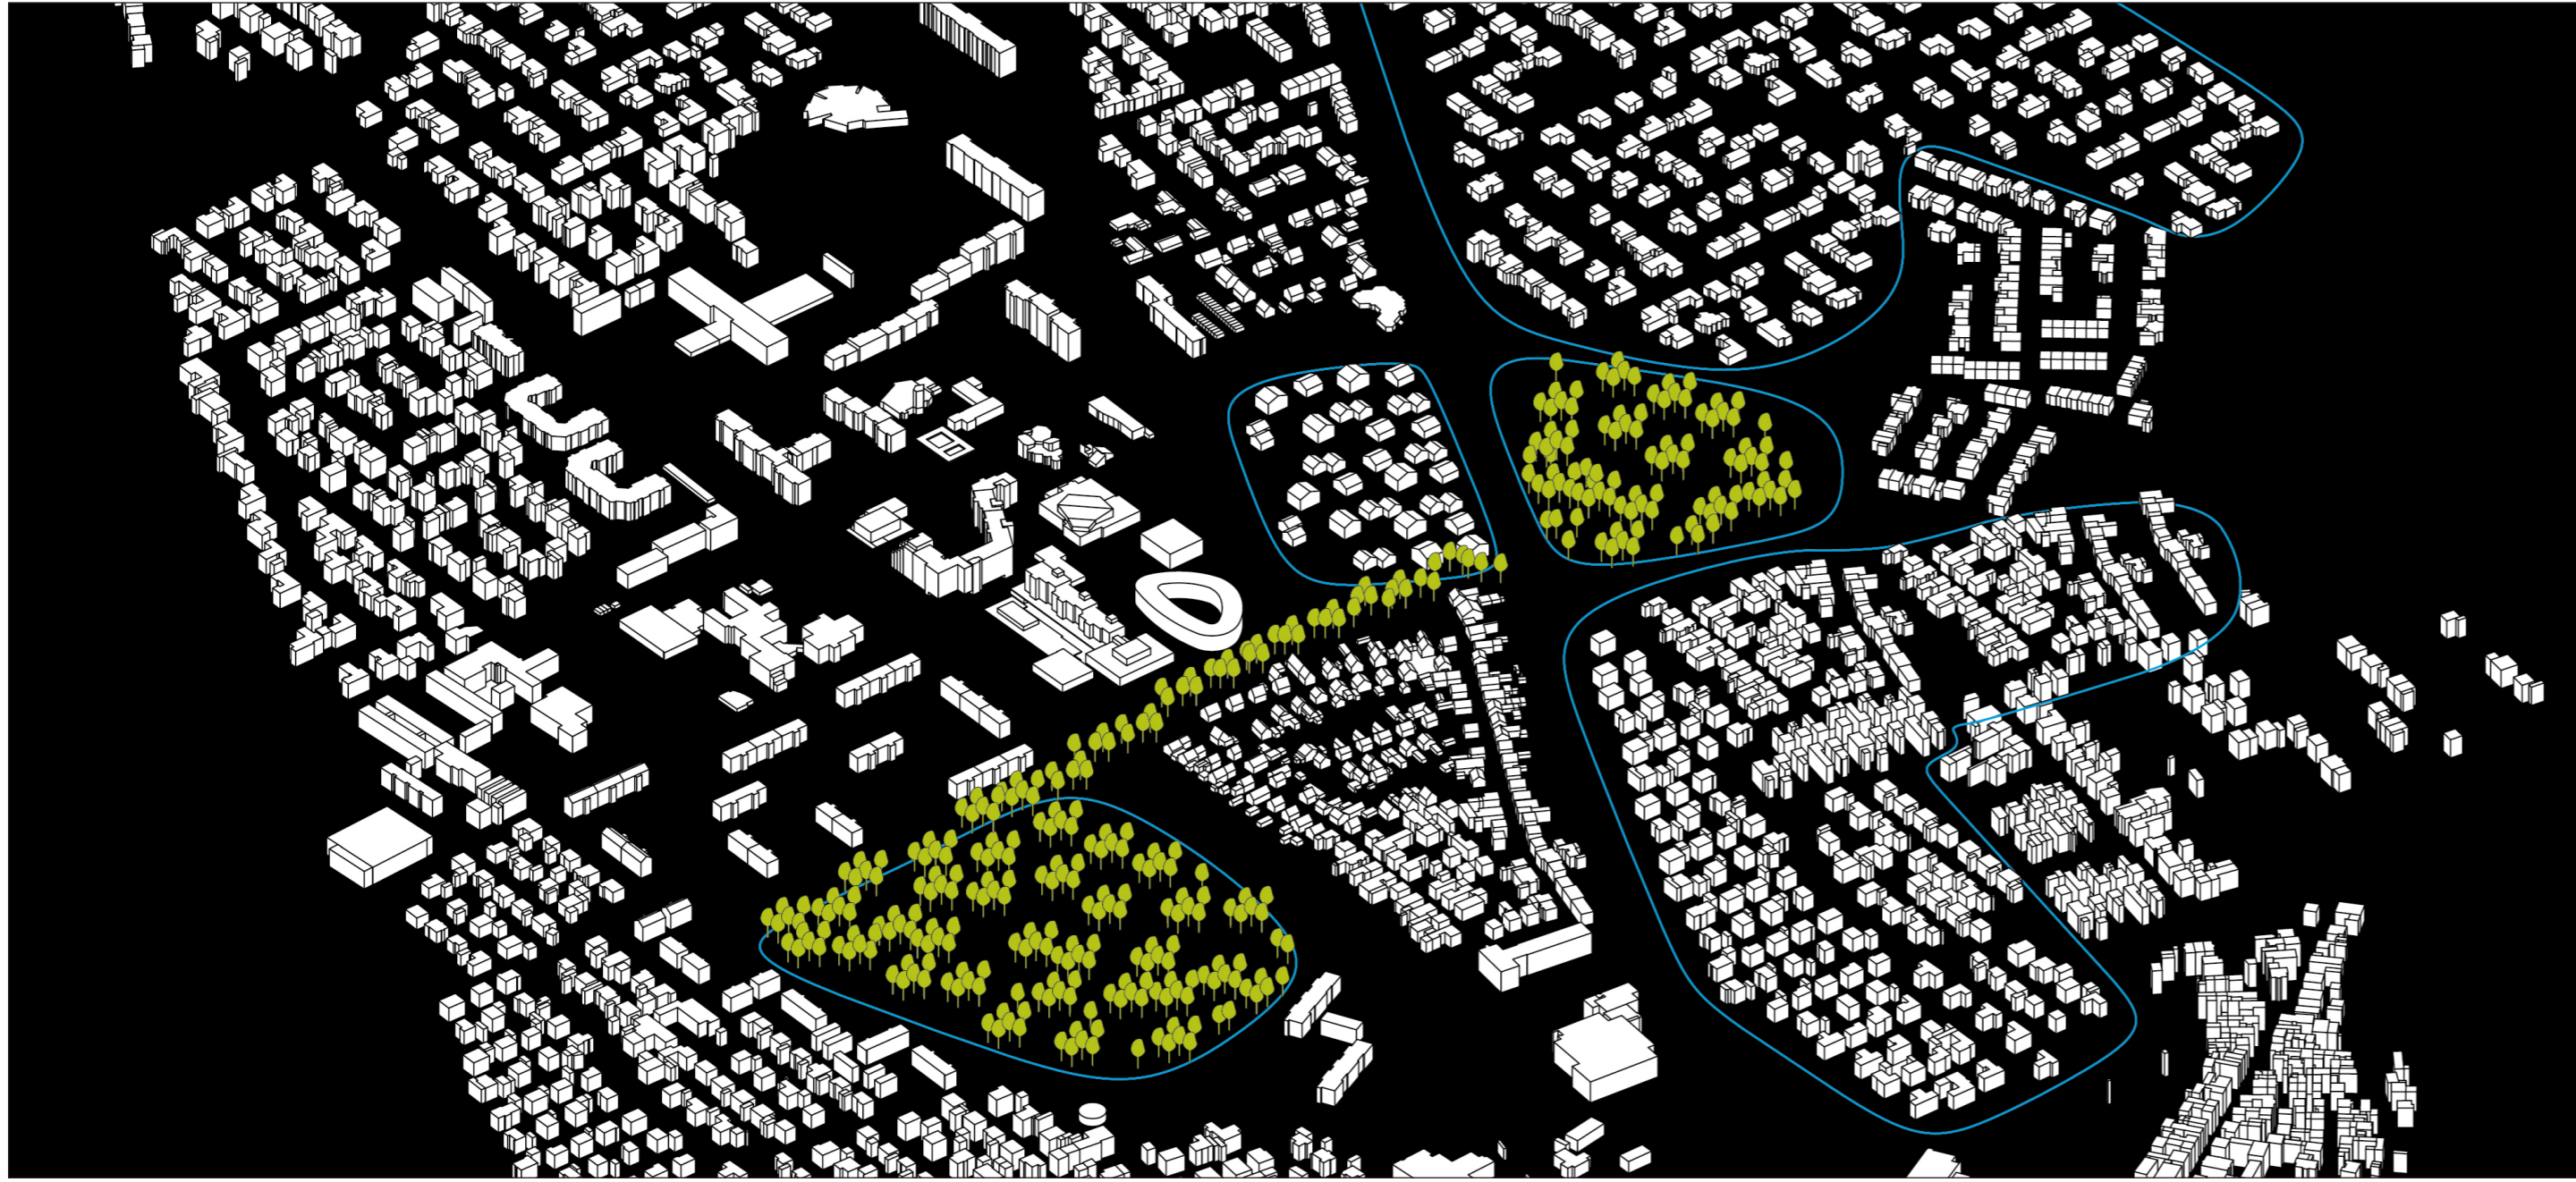

Schwarzplan (ohne Maßstab)

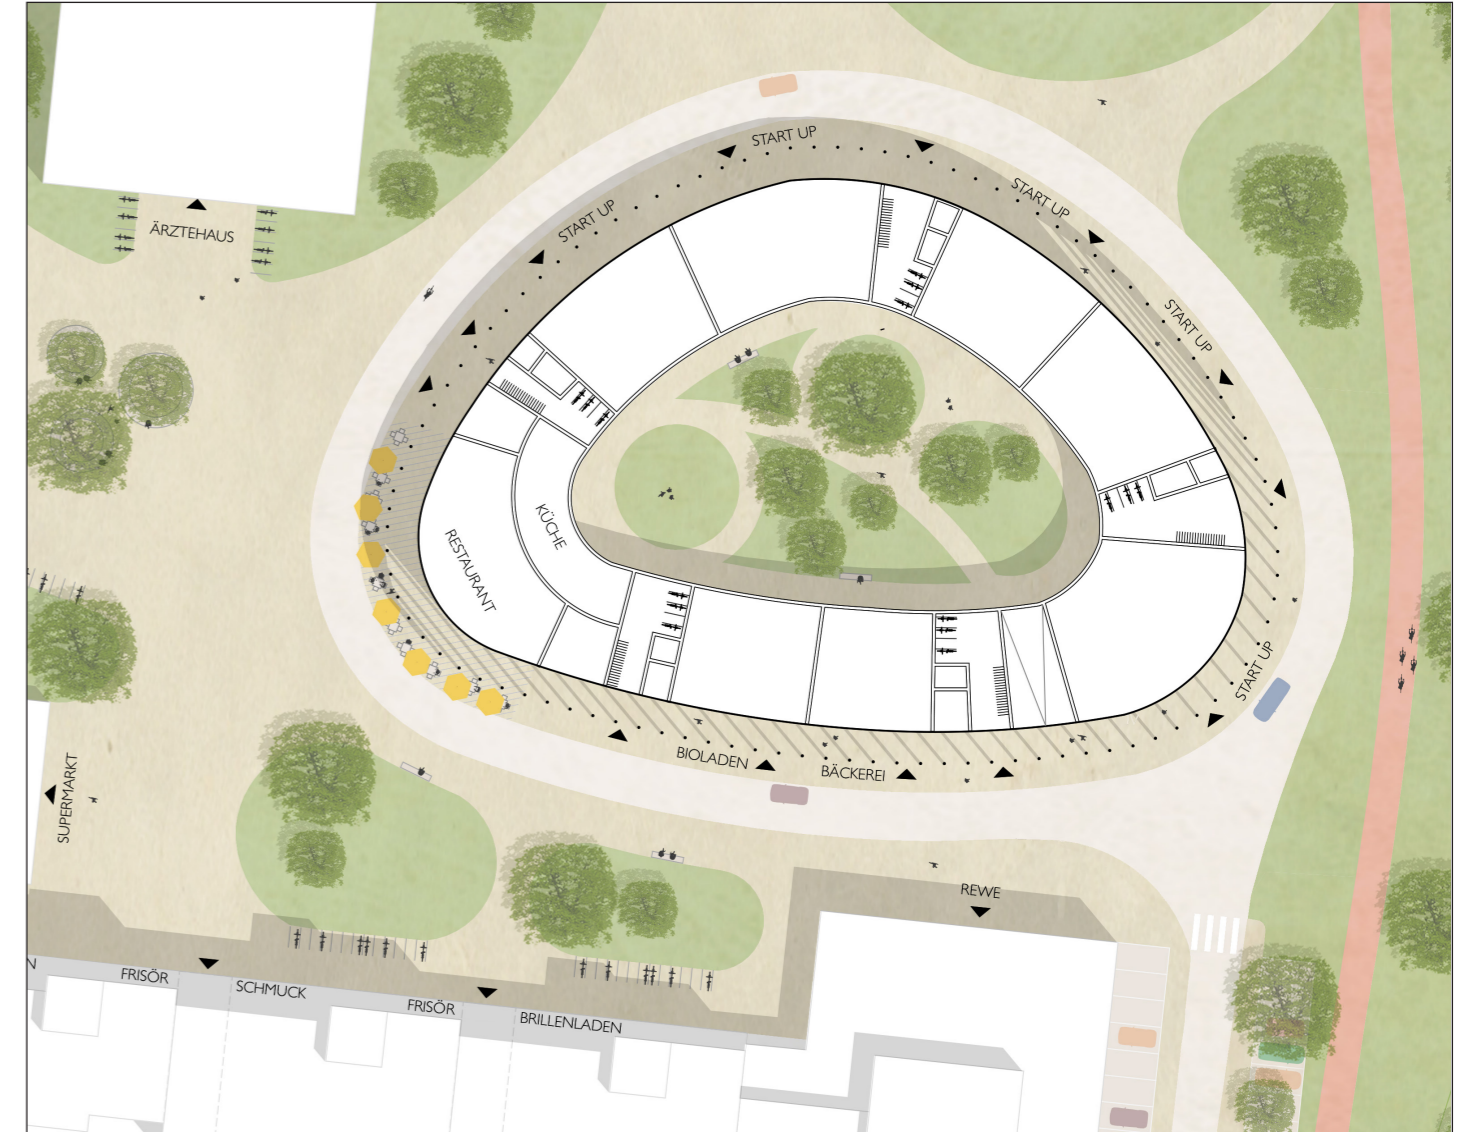

Grundriss Gastronomie/Gewerbe/Büro

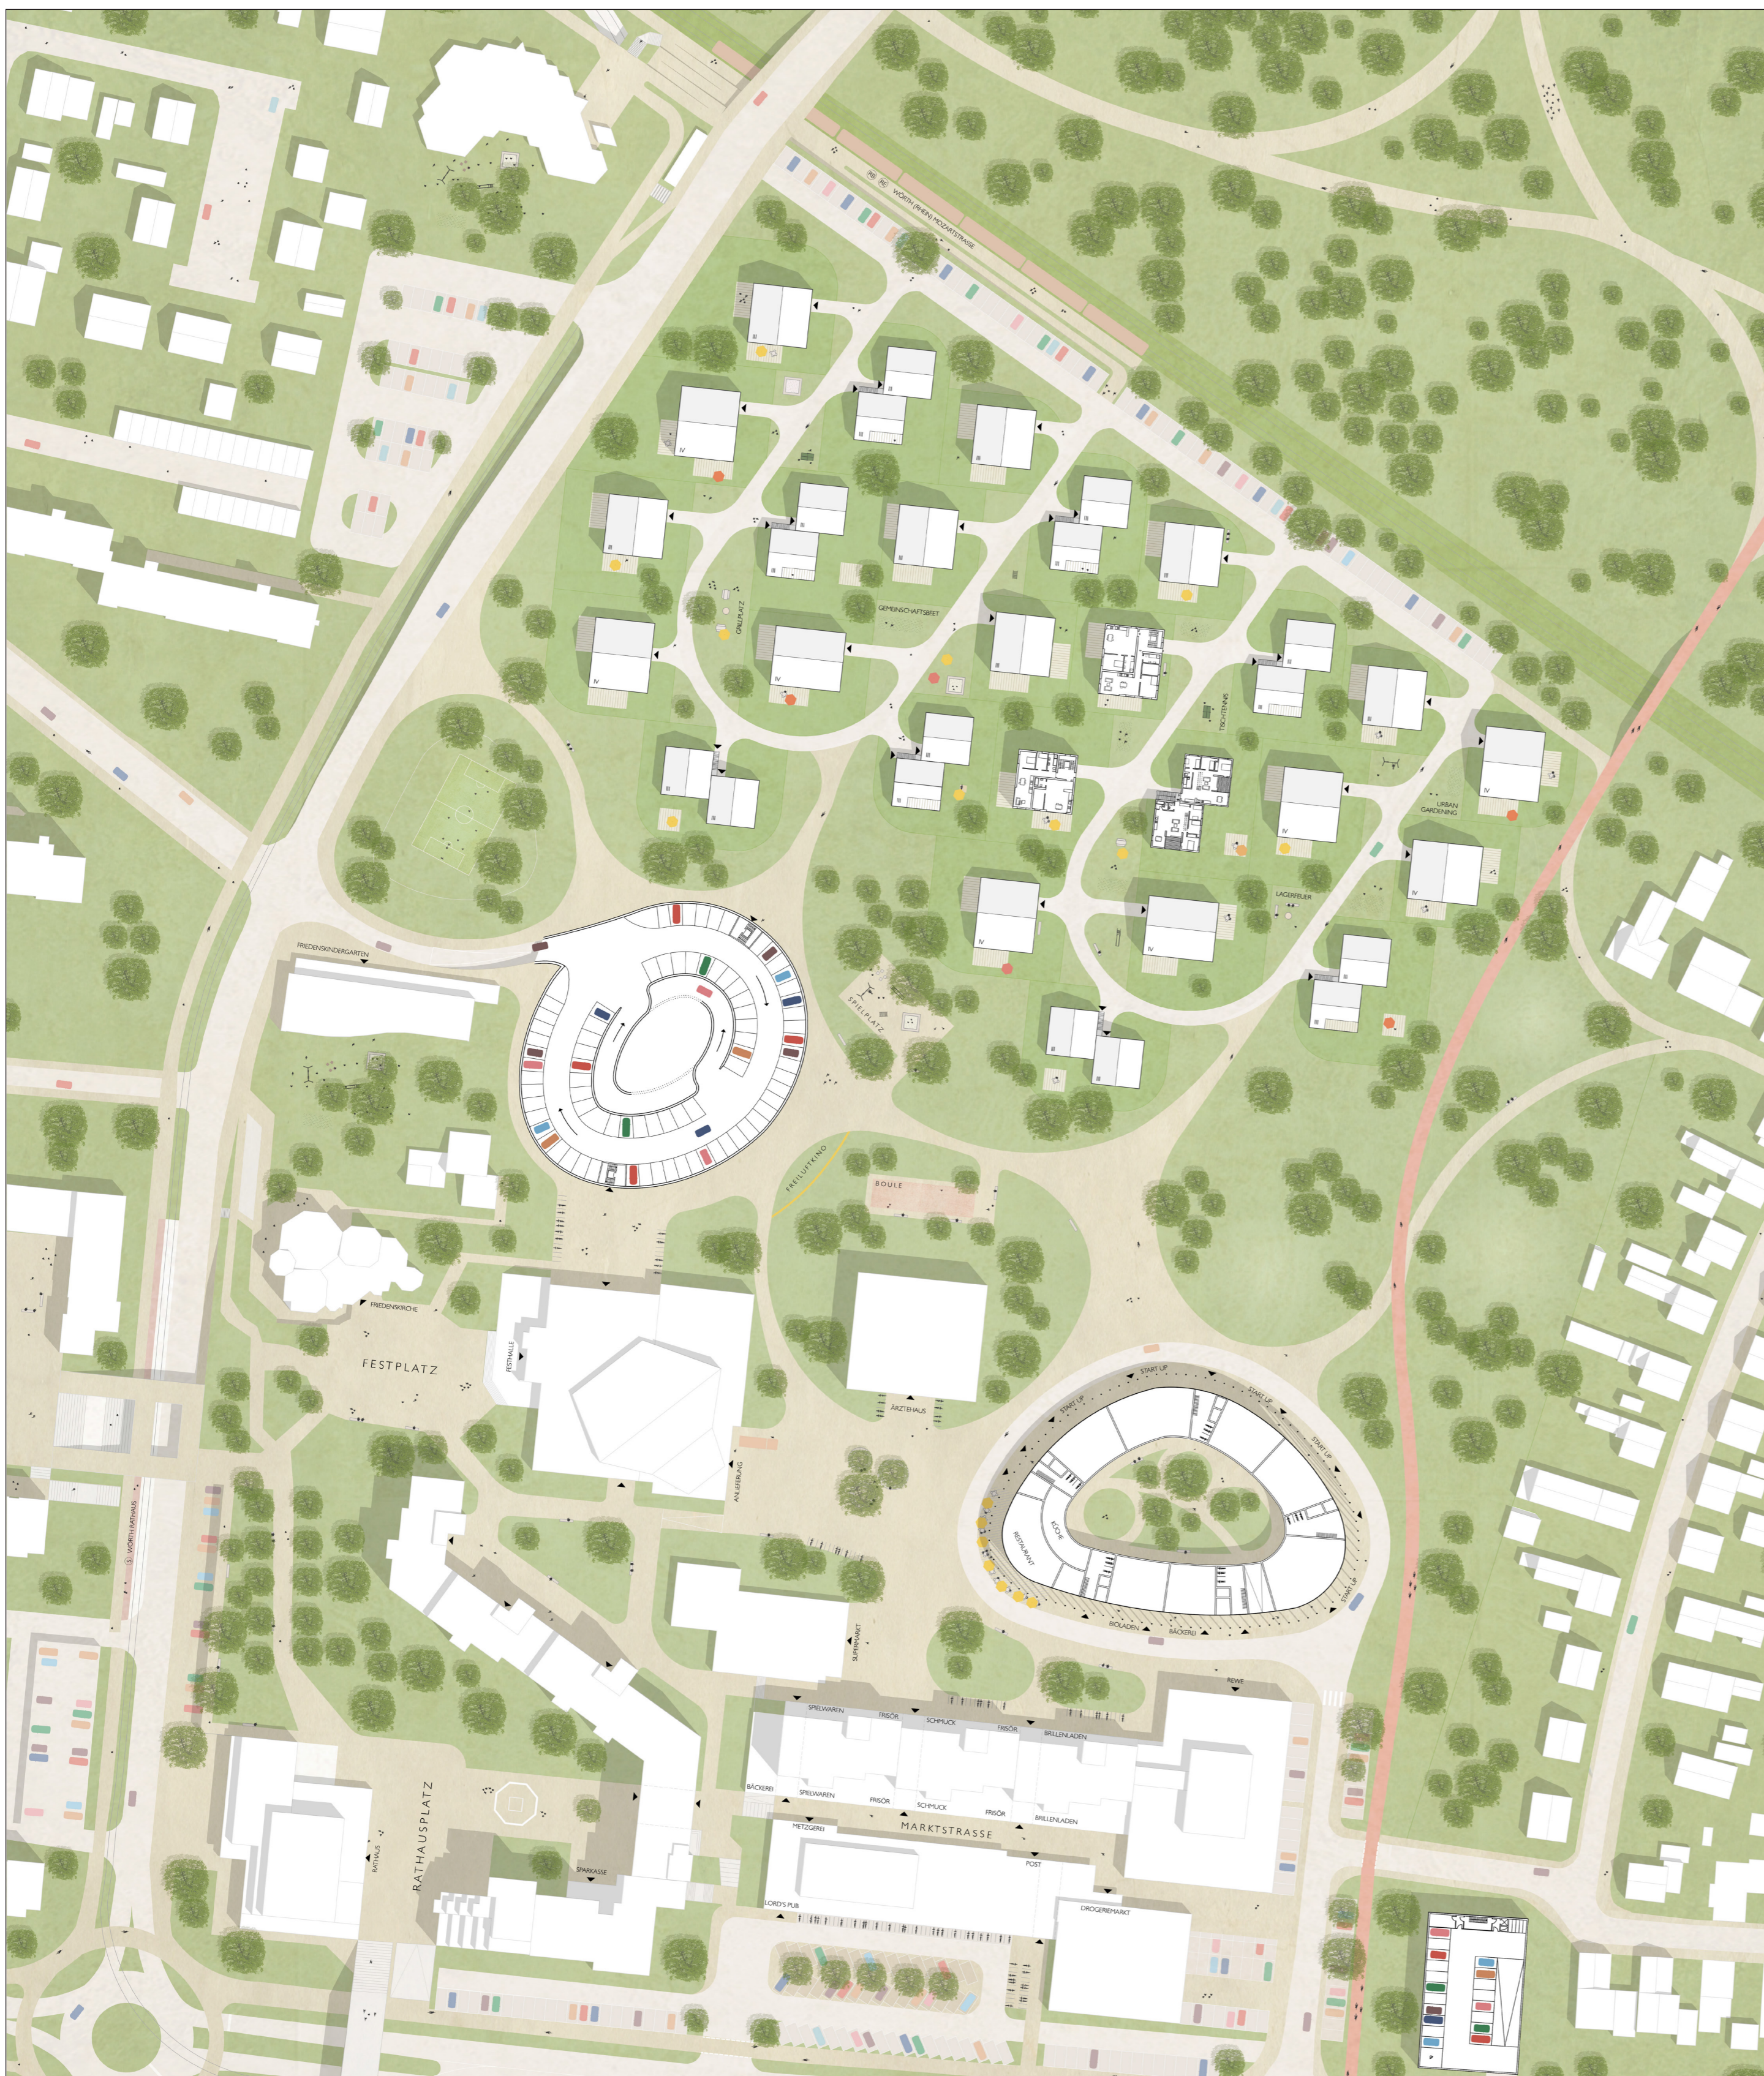

Lageplan (ohne Maßstab)



Perspektive



Grundrisse Wohnen



Perspektive