


# I. REIHENHÄUSER


MITEINANDERwohnen . GENERATIONENverbinden

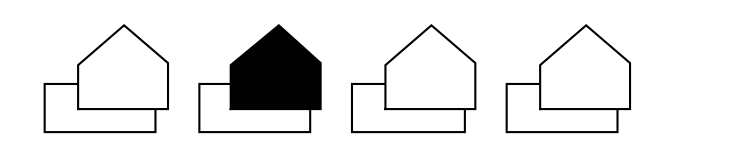


481253



Reihenhäuser | Straßenansicht

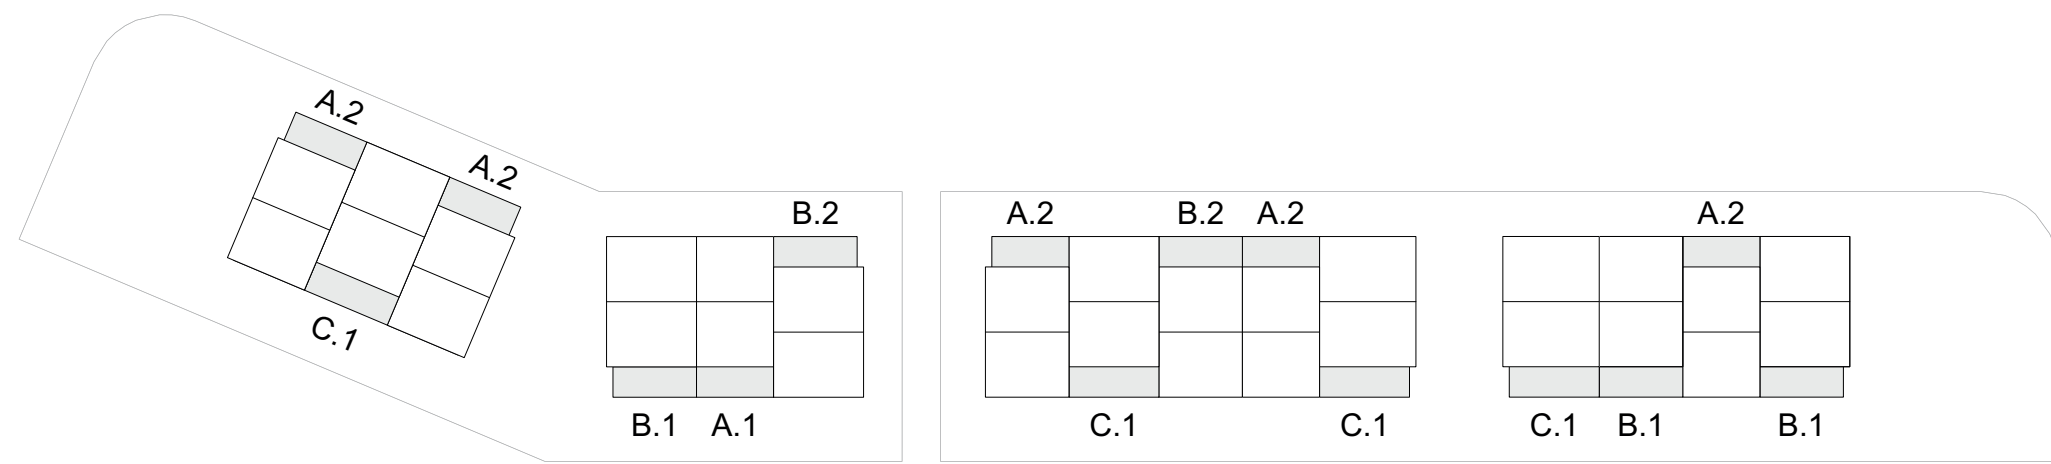

Kombination Reihenhäuser

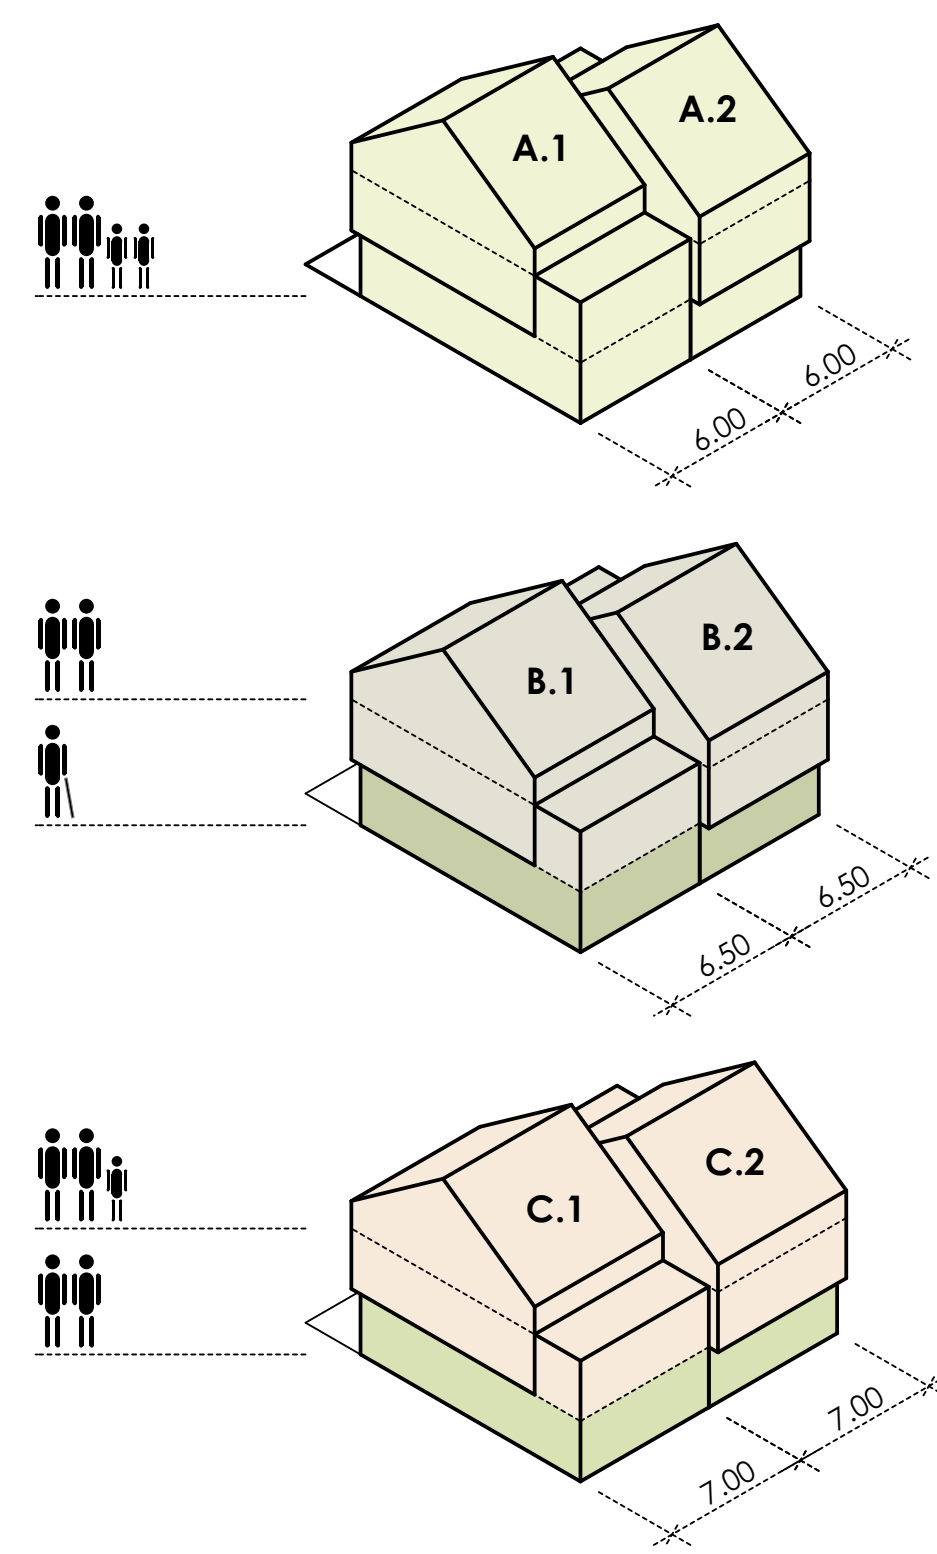

Haustypen Reihenhäuser



Kellergeschoss M 1:500


Dachgeschoss M 1:200

Obergeschoss M 1:200

Erdgeschoss M 1:200



Ansicht Nord M 1:200

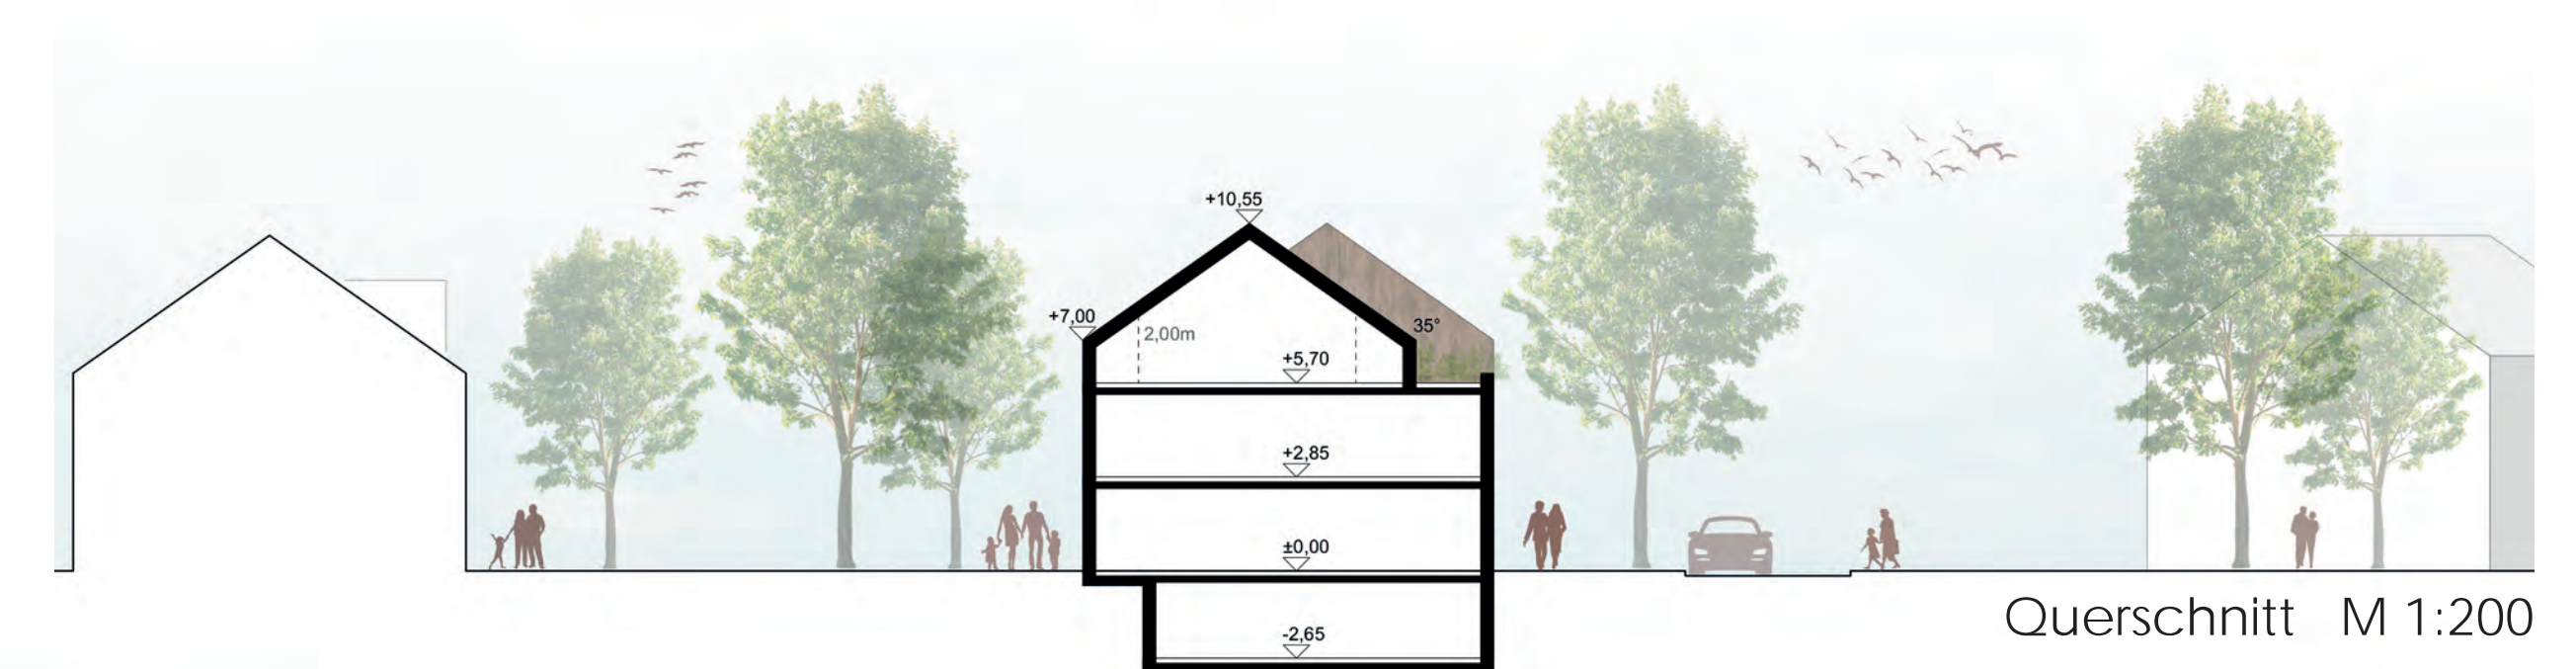

Querschnitt M 1:200



Ansicht Ost M 1:200



Ansicht Süd M 1:200



Ansicht West M 1:200