


# II. + III. KETTEN- UND MEHRFAMILIENHÄUSER

MITEINANDERwohnen . GENERATIONENverbinden

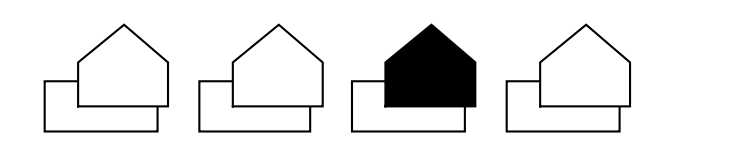


481253





Kettenhäuser | Gartenansicht

Kellergeschoss / Tiefgarage M 1:200

Erdgeschoss M 1:200

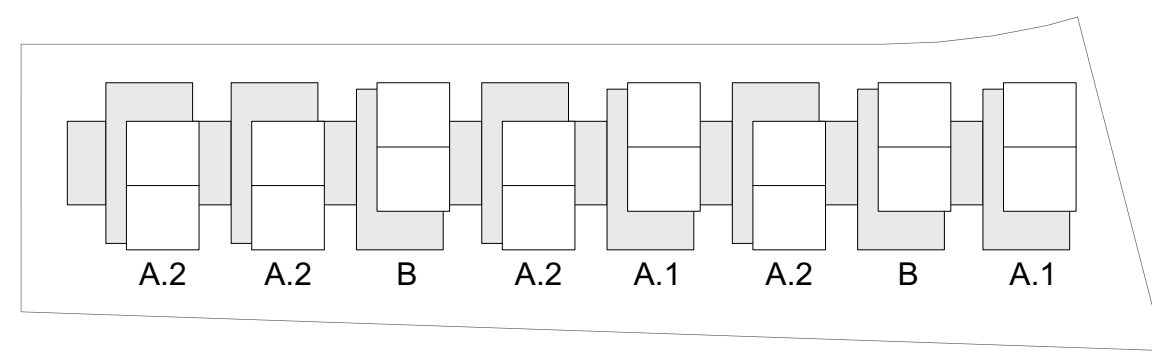


Kombination Kettenhäuser

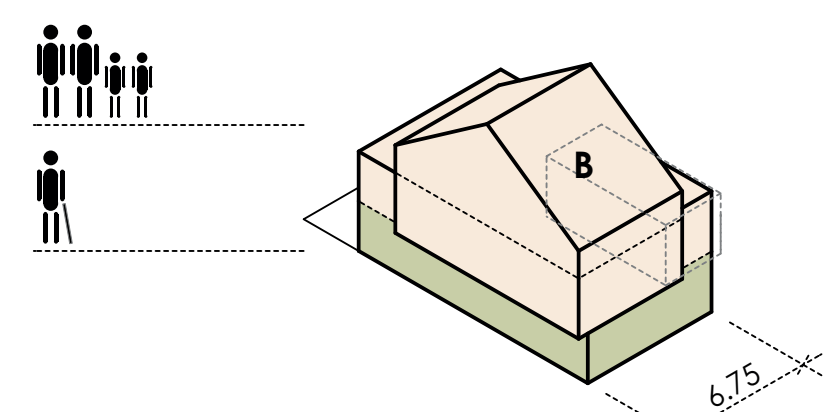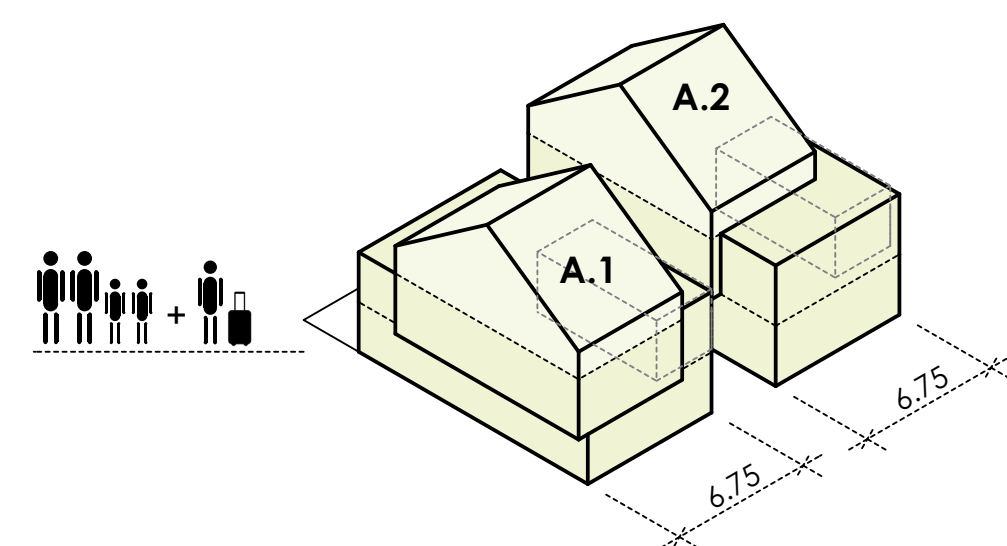


Haustypen Kettenhäuser



Ansicht Nord M 1:200

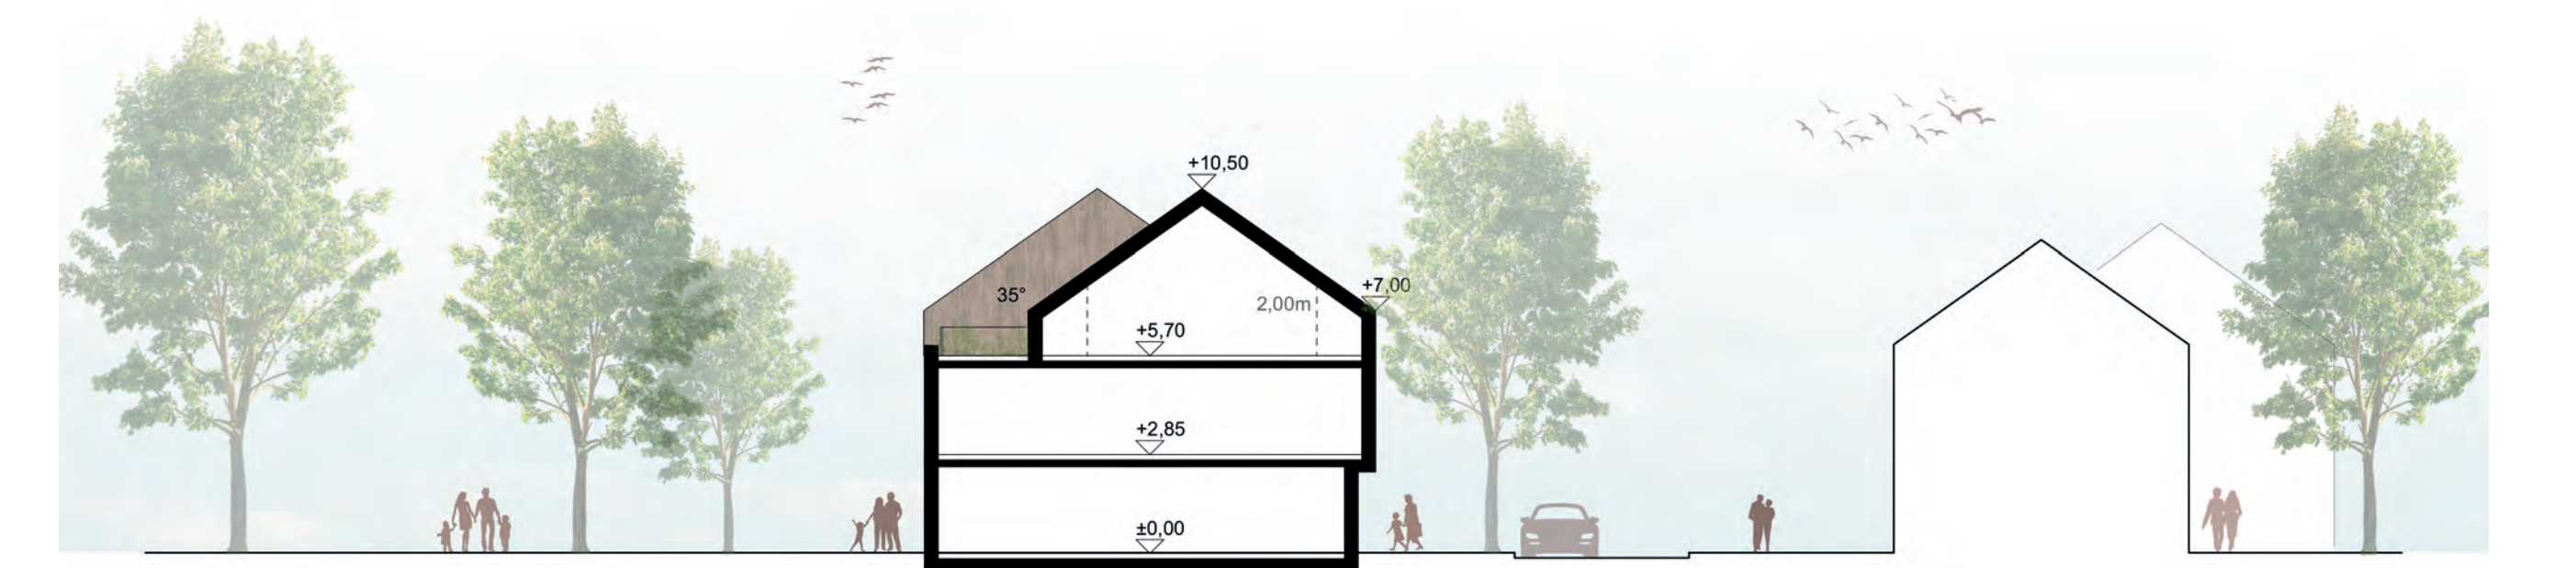

Querschnitt M 1:200

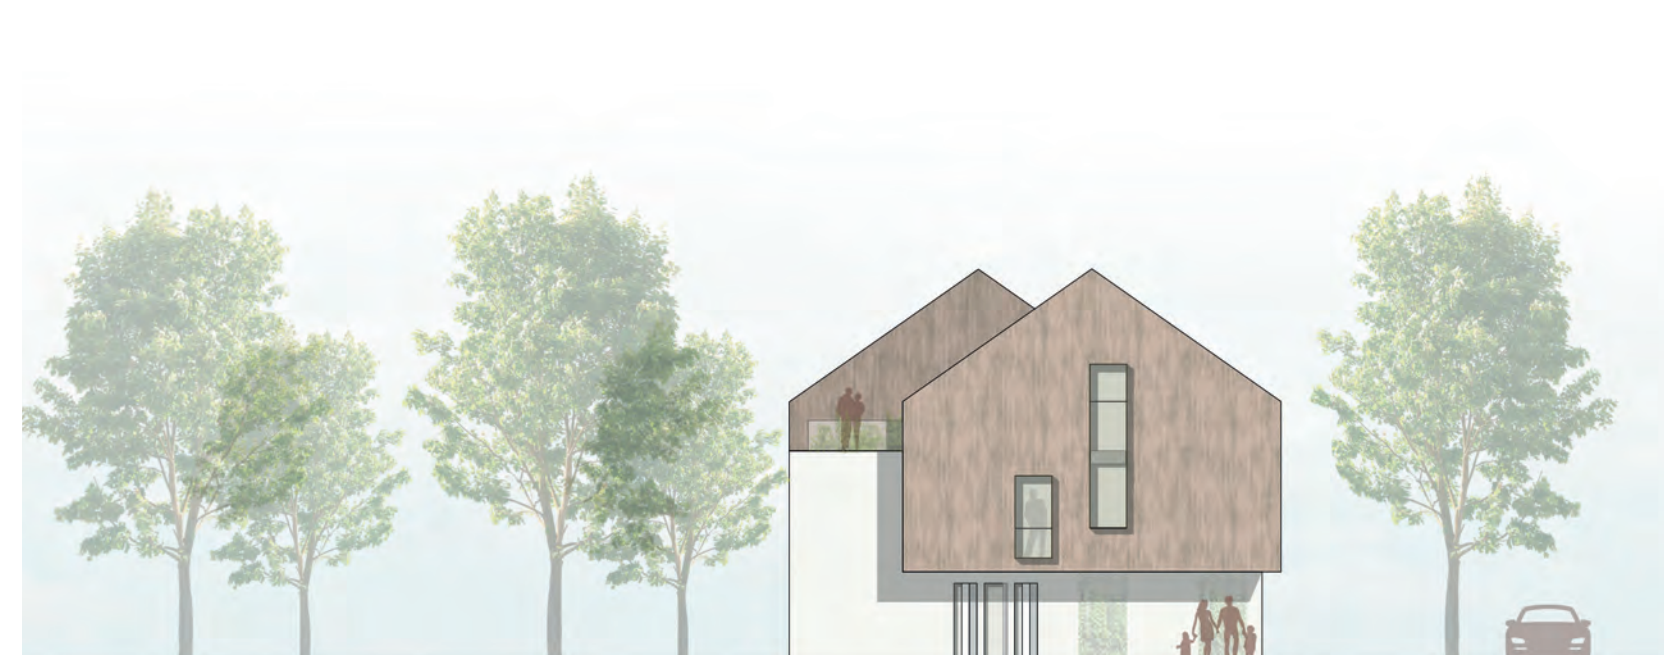

Ansicht Ost M 1:200



Ansicht Süd M 1:200



Ansicht West M 1:200