



II. + III. KETTEN- UND MEHRFAMILIENHÄUSER

MITEINANDERwohnen . GENERATIONENverbinden

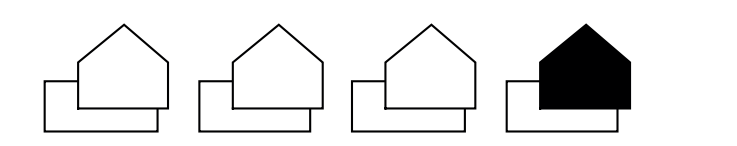

481253

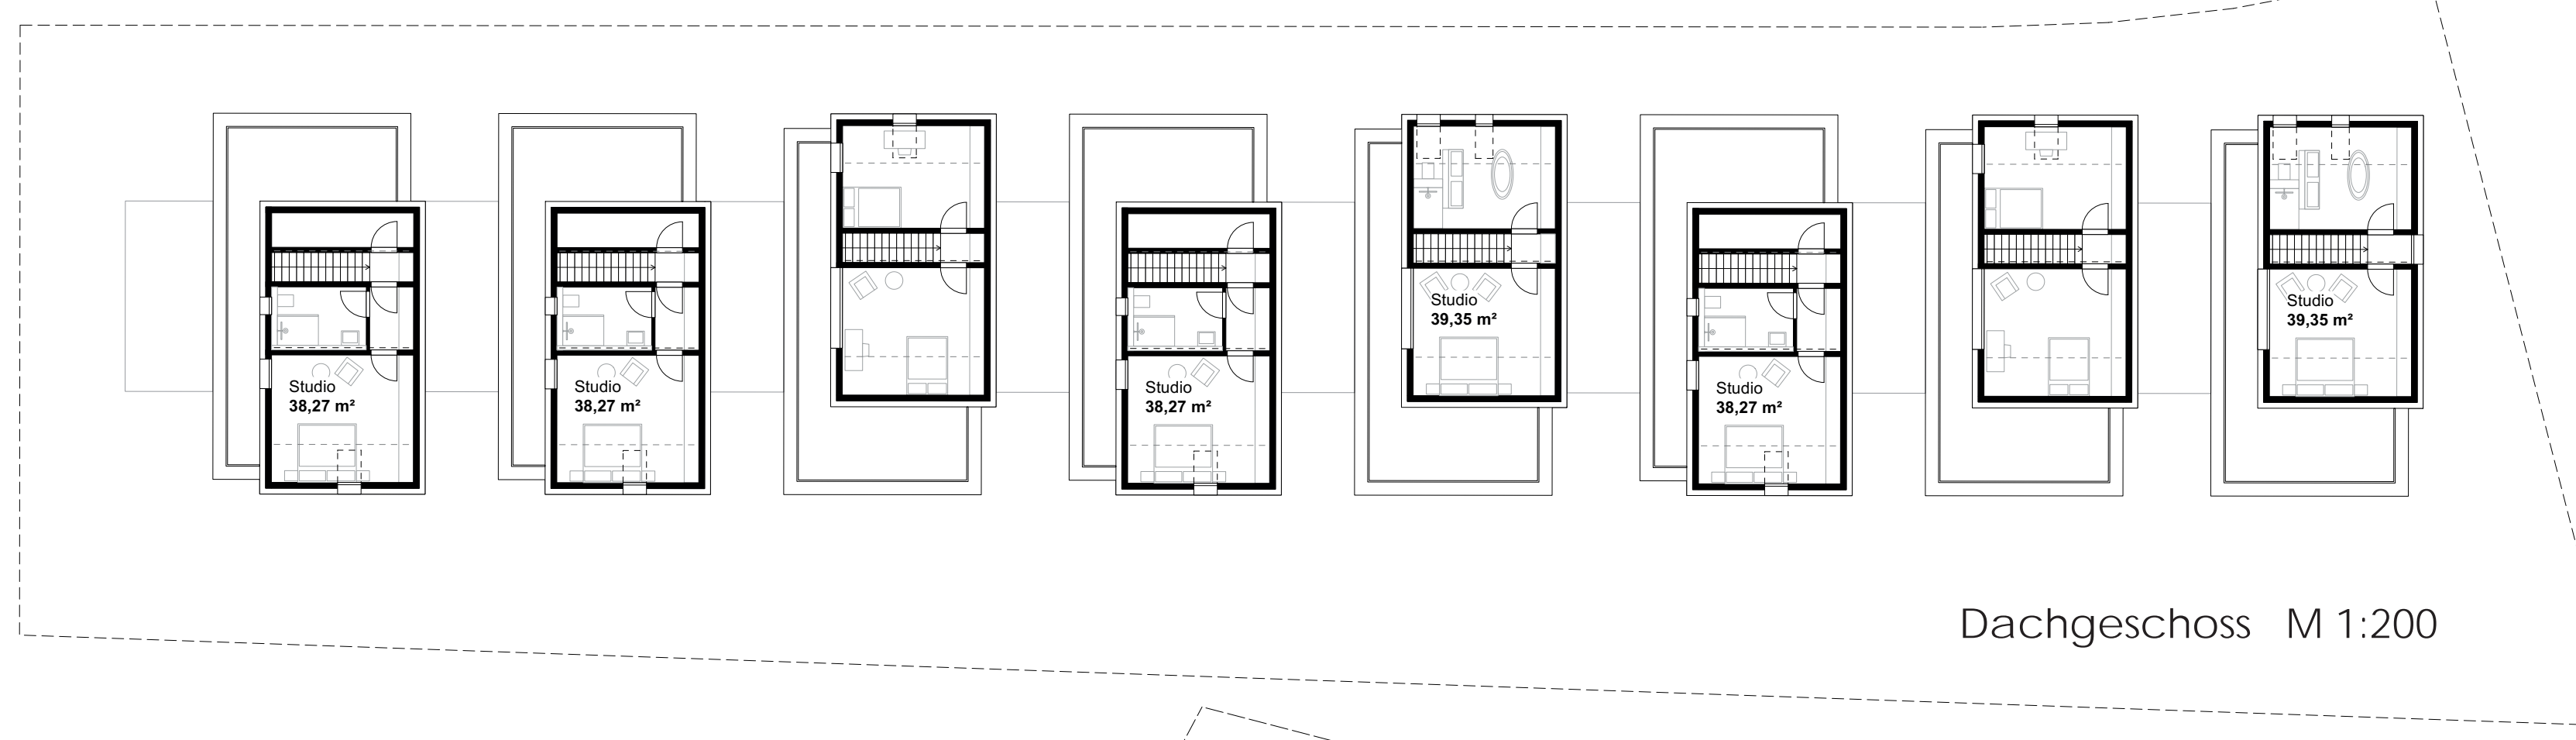

Dachgeschoss M 1:200




Mehrfamilienhäuser | Urban Gardening




Dachgeschoss M 1:200

Obergeschoss M 1:200

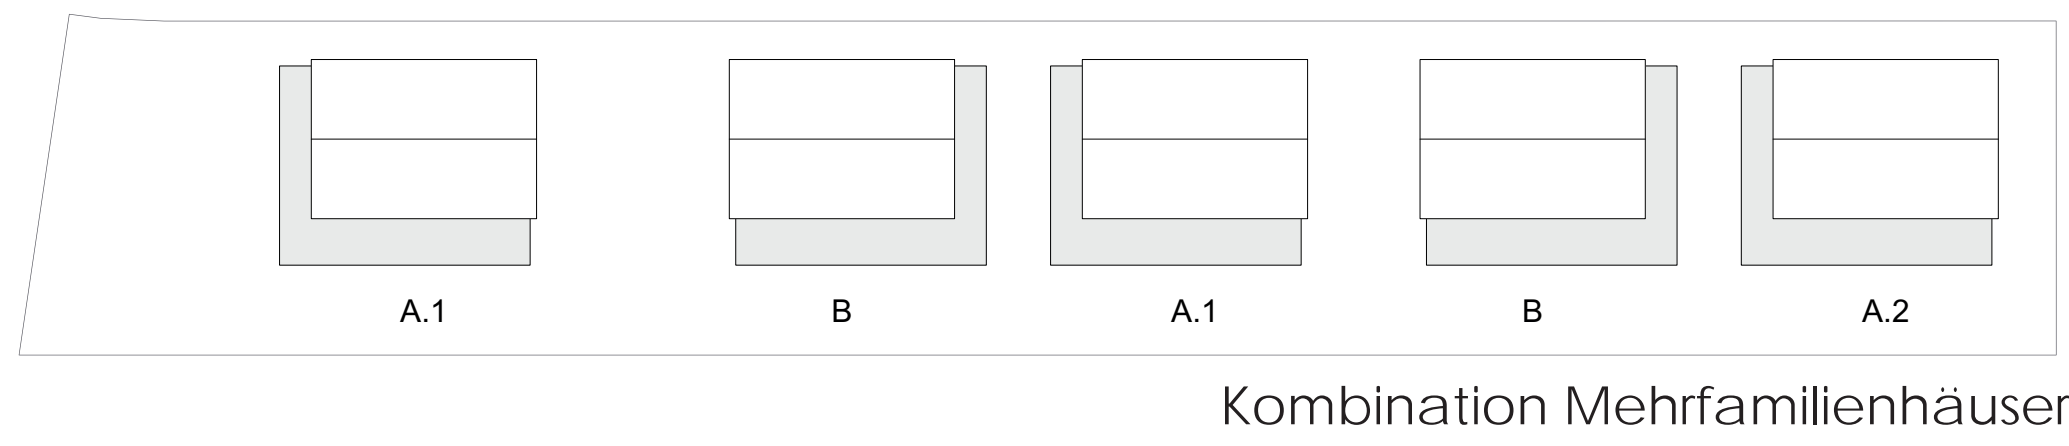


Kombination Mehrfamilienhäuser

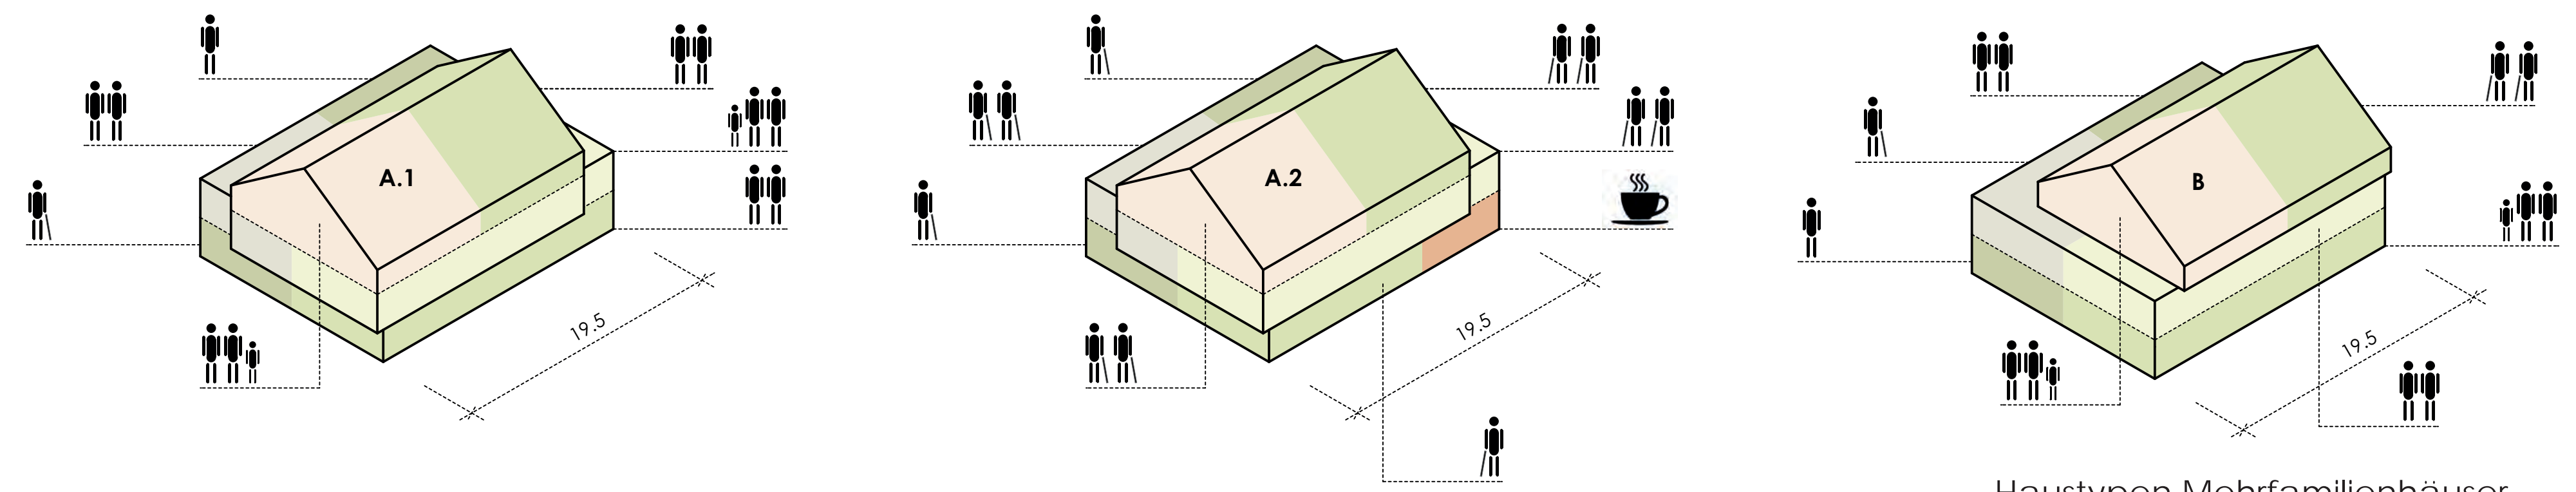

Haustypen Mehrfamilienhäuser



Ansicht Nord M 1:200

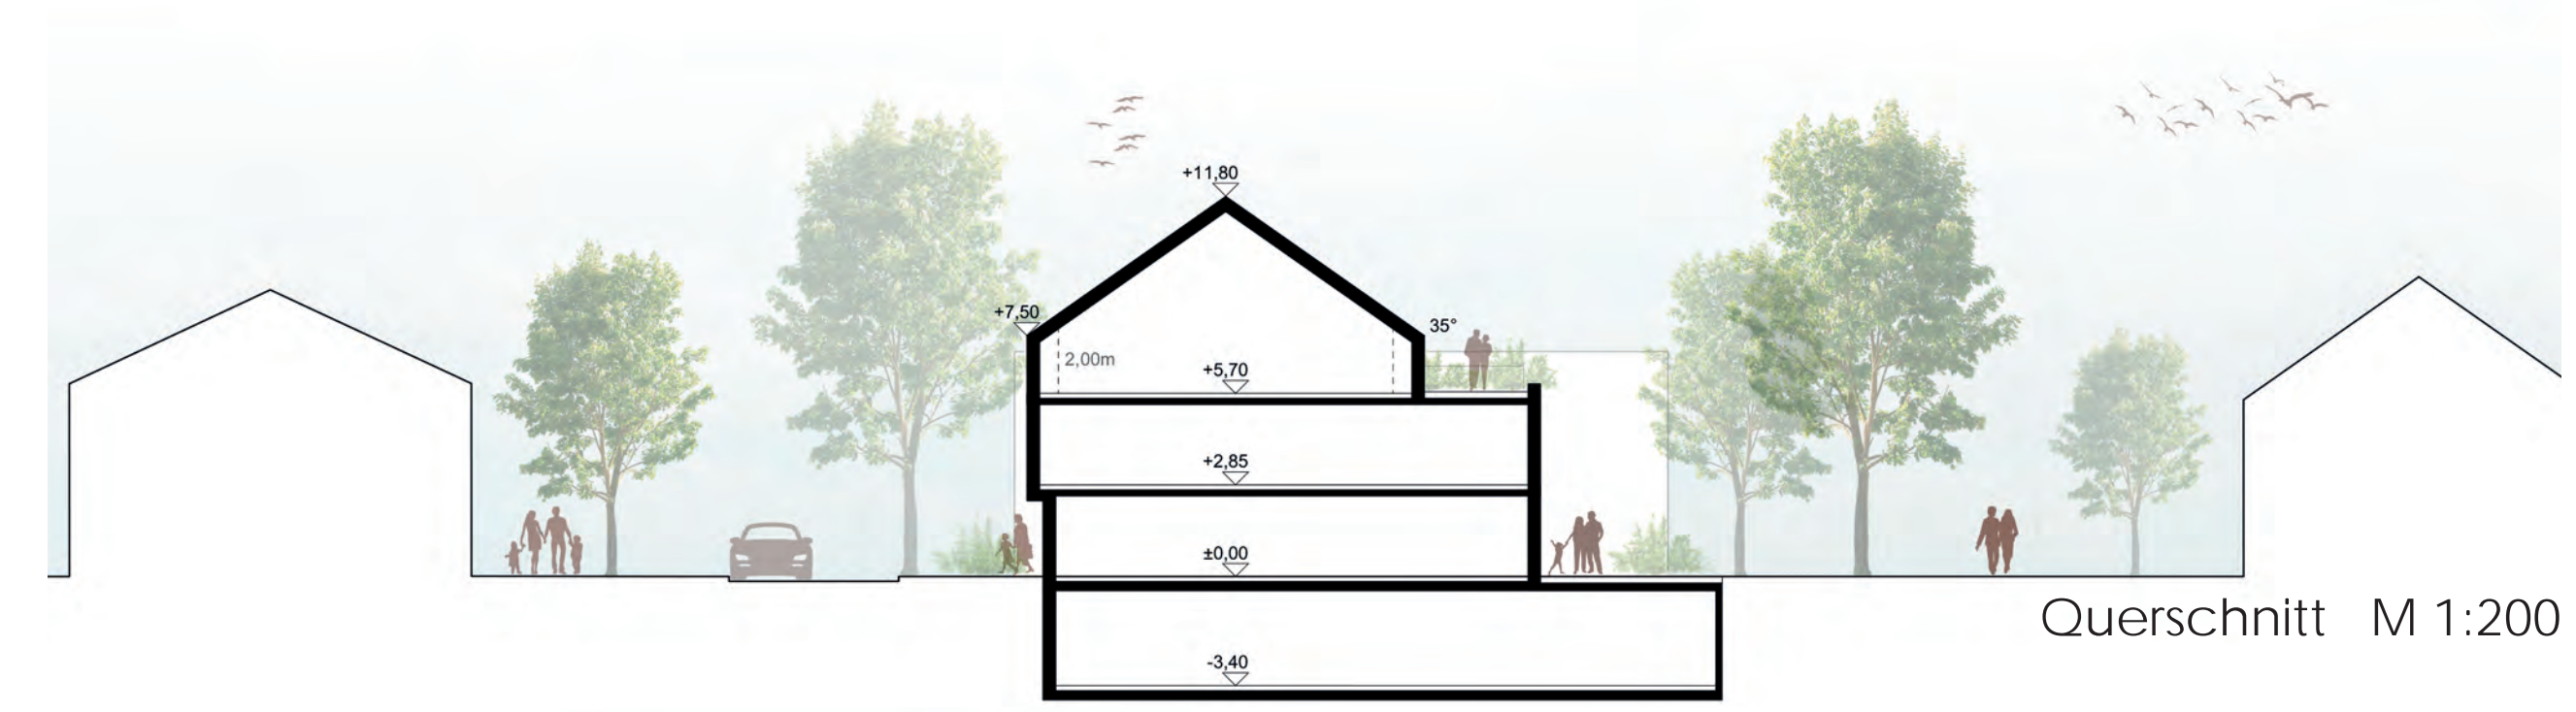

Querschnitt M 1:200



Ansicht Ost M 1:200



Ansicht Süd M 1:200



Ansicht West M 1:200